47.

FÖRSLAG TILL ÄNDRING OCH UTVIDGNING AV STADSPLAN FÖR HAMMARTORP I FLENS STAD

UPPRÄTTAT I DEC. 1955 AV

AHLSTRÖM BRYDE ÅSTRÖM, ARKITEKTER SAR

ÅKE AHLSTRÖM

PÅ GRUNDVAL AV EN AV DISTRIKTSLANTMÄTARE ÅKE GARFORS ÅR 1952 UPPRÄTTAD OCH ÅR 1955 KOMPLETTERAD GRUNDKARTA.

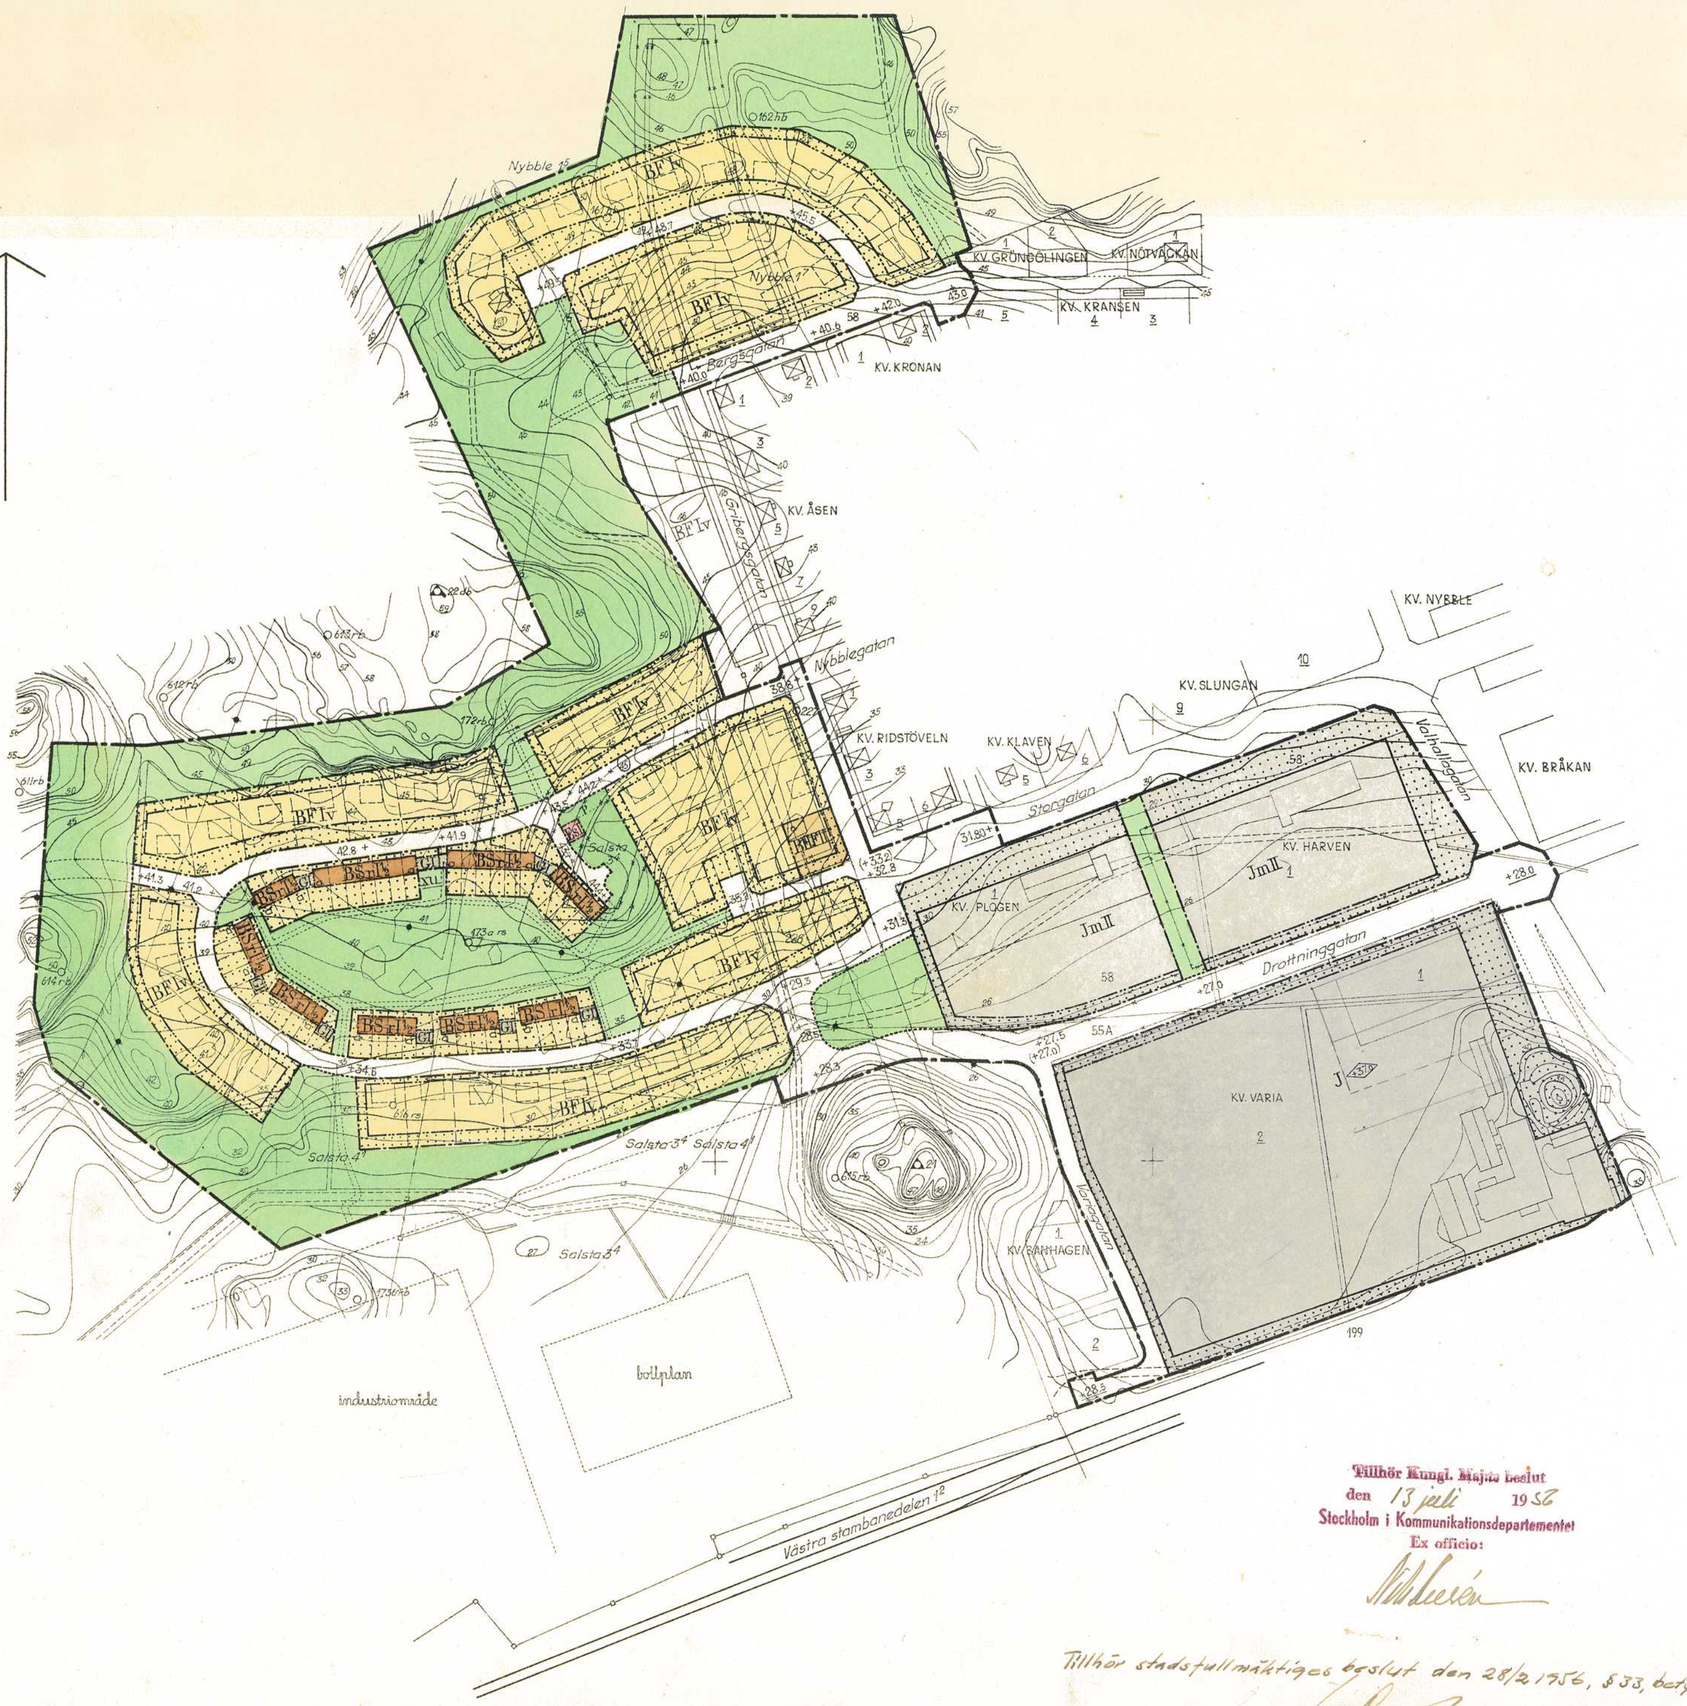

SKALA 1:2000

0 20 100 200 300 M

BETECKNINGAR

GRUNDKARTAN:

- fastighetsgräns
- staket
- dike
- väg
- kraftledning
- befintliga byggnader
- nivåkurvor
- polygonpunkt
- 0⁰, 0, 00A fastighetsbeteckning

PLANFÖRSLAGET

GRÄNSBETECKNINGAR:

- plangräns
- gällande områdes- och bestämmelsegräns
- " " " " , avsedd att utgå
- områdesgräns
- " , med utfartsförbud
- bestämmelsegräns
- gräns mellan gata och allmän plats, ej avsedd att fastställas
- föreslagen tomtgräns, " " " "
- illustrationslinje, " " " "

ALLMÄN PLATS:

- gata, torg
- park, plantering

BYGGNADSKVARTER:

- B område för bostadsändamål
- BH " " bostads- och handelsändamål
- G " " garageändamål
- Jm " " småindustriändamål
- J " " industriändamål
- Es " " transformatorstation

ÖVRIGA BETECKNINGAR:

- mark som icke får bebyggas
- xu " tillgänglig för allmän gångtrafik o. underjordiska ledn.

- F, Sr byggnadssätt
- I, I½, II, a—a våningsantal
- v vindsinredning
- 437,8 byggnadshöjd, räknad från stadens nollplan
- +0.0 gällande gatuhöjd
- (+0.0) " " , avsedd att utgå
- +0.0 gatuhöjd
- p parkeringsplatser
- föreslagen byggnad, ej avsedd att fastställas

Tillhör Kungl. Majts beslut
den 13 juli 1956
Stockholm i Kommunikationsdepartementet
Ex officio:

Tillhör stadsfullmäktiges beslut den 28/2 1956, § 33, betygar:

Simon Dardowsky
Stadsfullmäktiges sekr.

ROKOTRYCK. AB KOPIA STOCKHOLM 1956

nr 36