


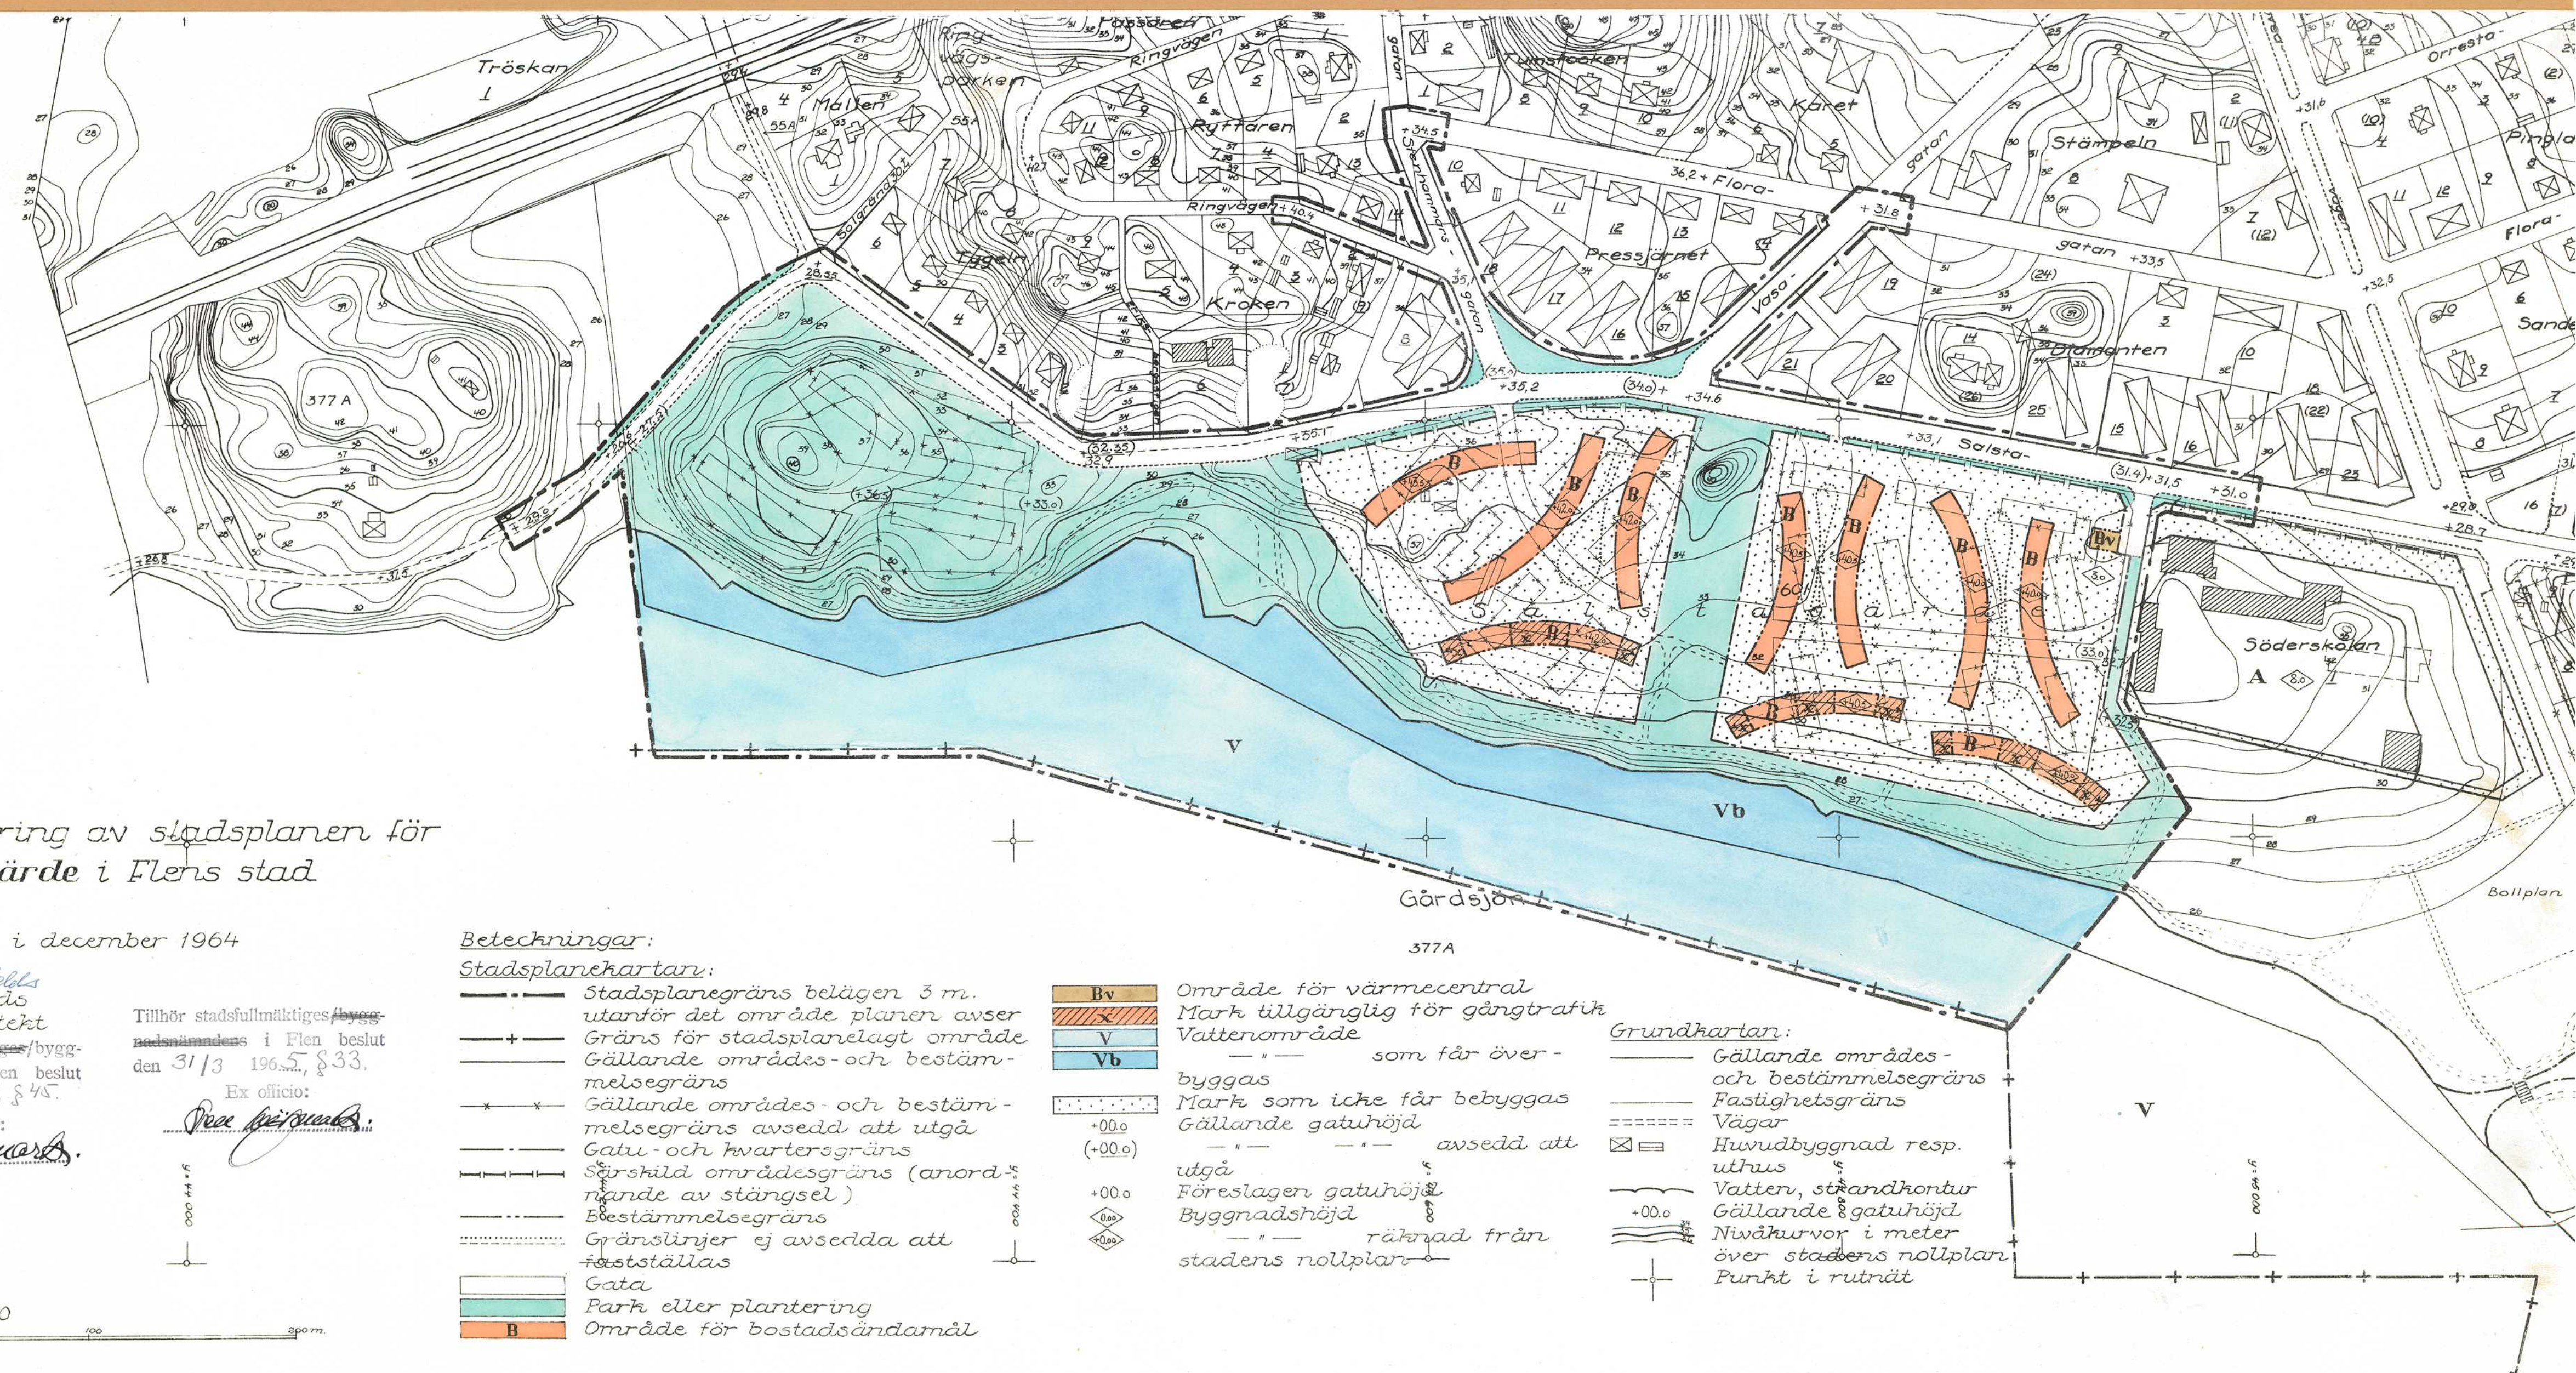

1965 den 29 september fastställdes
länstyrelsen den 29 september denna
kurta avser, och har detta beslut enligt 130 §
tredje stycket byggnadslagen vunnit laga kraft,
betygar Nyköping i landskansliet som ovan.
På tjänstens vägnar:
E. Lidberg

Förslag till ändring av stadsplanen för Salstagårde i Flen stad

Upprättat i december 1964

T. Blumfeldts
Stadsarkitekt
Tillhör stadsfullmäktiges/byggnadsnämndens i Flen beslut
den 22/3 1965, § 45.
Ex officio:
P. J. J. J.

Tillhör stadsfullmäktiges/byggnadsnämndens i Flen beslut
den 31/3 1965, § 33.
Ex officio:
P. J. J. J.

Beteckningar:

- ### Stadsplanekartan:
- Stadsplanegräns belägen 3 m. utanför det område planen avser
 - Gräns för stadsplanlagt område
 - Gällande områdes- och bestämmelsegräns
 - Gällande områdes- och bestämmelsegräns avsedd att utgå
 - Gatu- och kvartersgräns
 - Särskild områdesgräns (anordnande av stängsel)
 - Bestämmelsegräns
 - Gränslinjer ej avsedda att fastställas
 - Gata
 - Park eller plantering
 - Område för bostadsändamål

- | | |
|---------|----------------------------------|
| Bv | Område för värmecentral |
| X | Mark tillgänglig för gångtrafik |
| V | Vattenområde |
| Vb | " " som får överbyggas |
| +00.0 | Mark som inte får bebyggas |
| (+00.0) | Gällande gatu höjd |
| +00.0 | " " avsedd att utgå |
| 0.00 | Föreslagen gatu höjd |
| 0.00 | Byggnadshöjd |
| | " " räknad från stadens nollplan |

Grundkartan:

- Gällande områdes- och bestämmelsegräns
- Fastighetsgräns
- Vägar
- Huvudbyggnad resp. uthus
- Vatten, strandkontur
- Gällande gatu höjd
- Nivåkurvor i meter över stadens nollplan
- Punkt i rutnät

Skala 1:2000
0 10 20 30 40 50 60 70 80 90 100 200 m.