


FÖRSLAG TILL BYGGNADSPLAN
för
HÄLLEFORSNÄS STATIONSSAMHÄLLE

uli Mellösa socken av Södermanlands län

På grundval av mätningsskarta av
distriktslantmätare A. Cyllenbåge
upprättat åren 1941-1943 av
länssarkitektkontoret i Nyköping.
Luis Sjöström.

Skala 1:2000

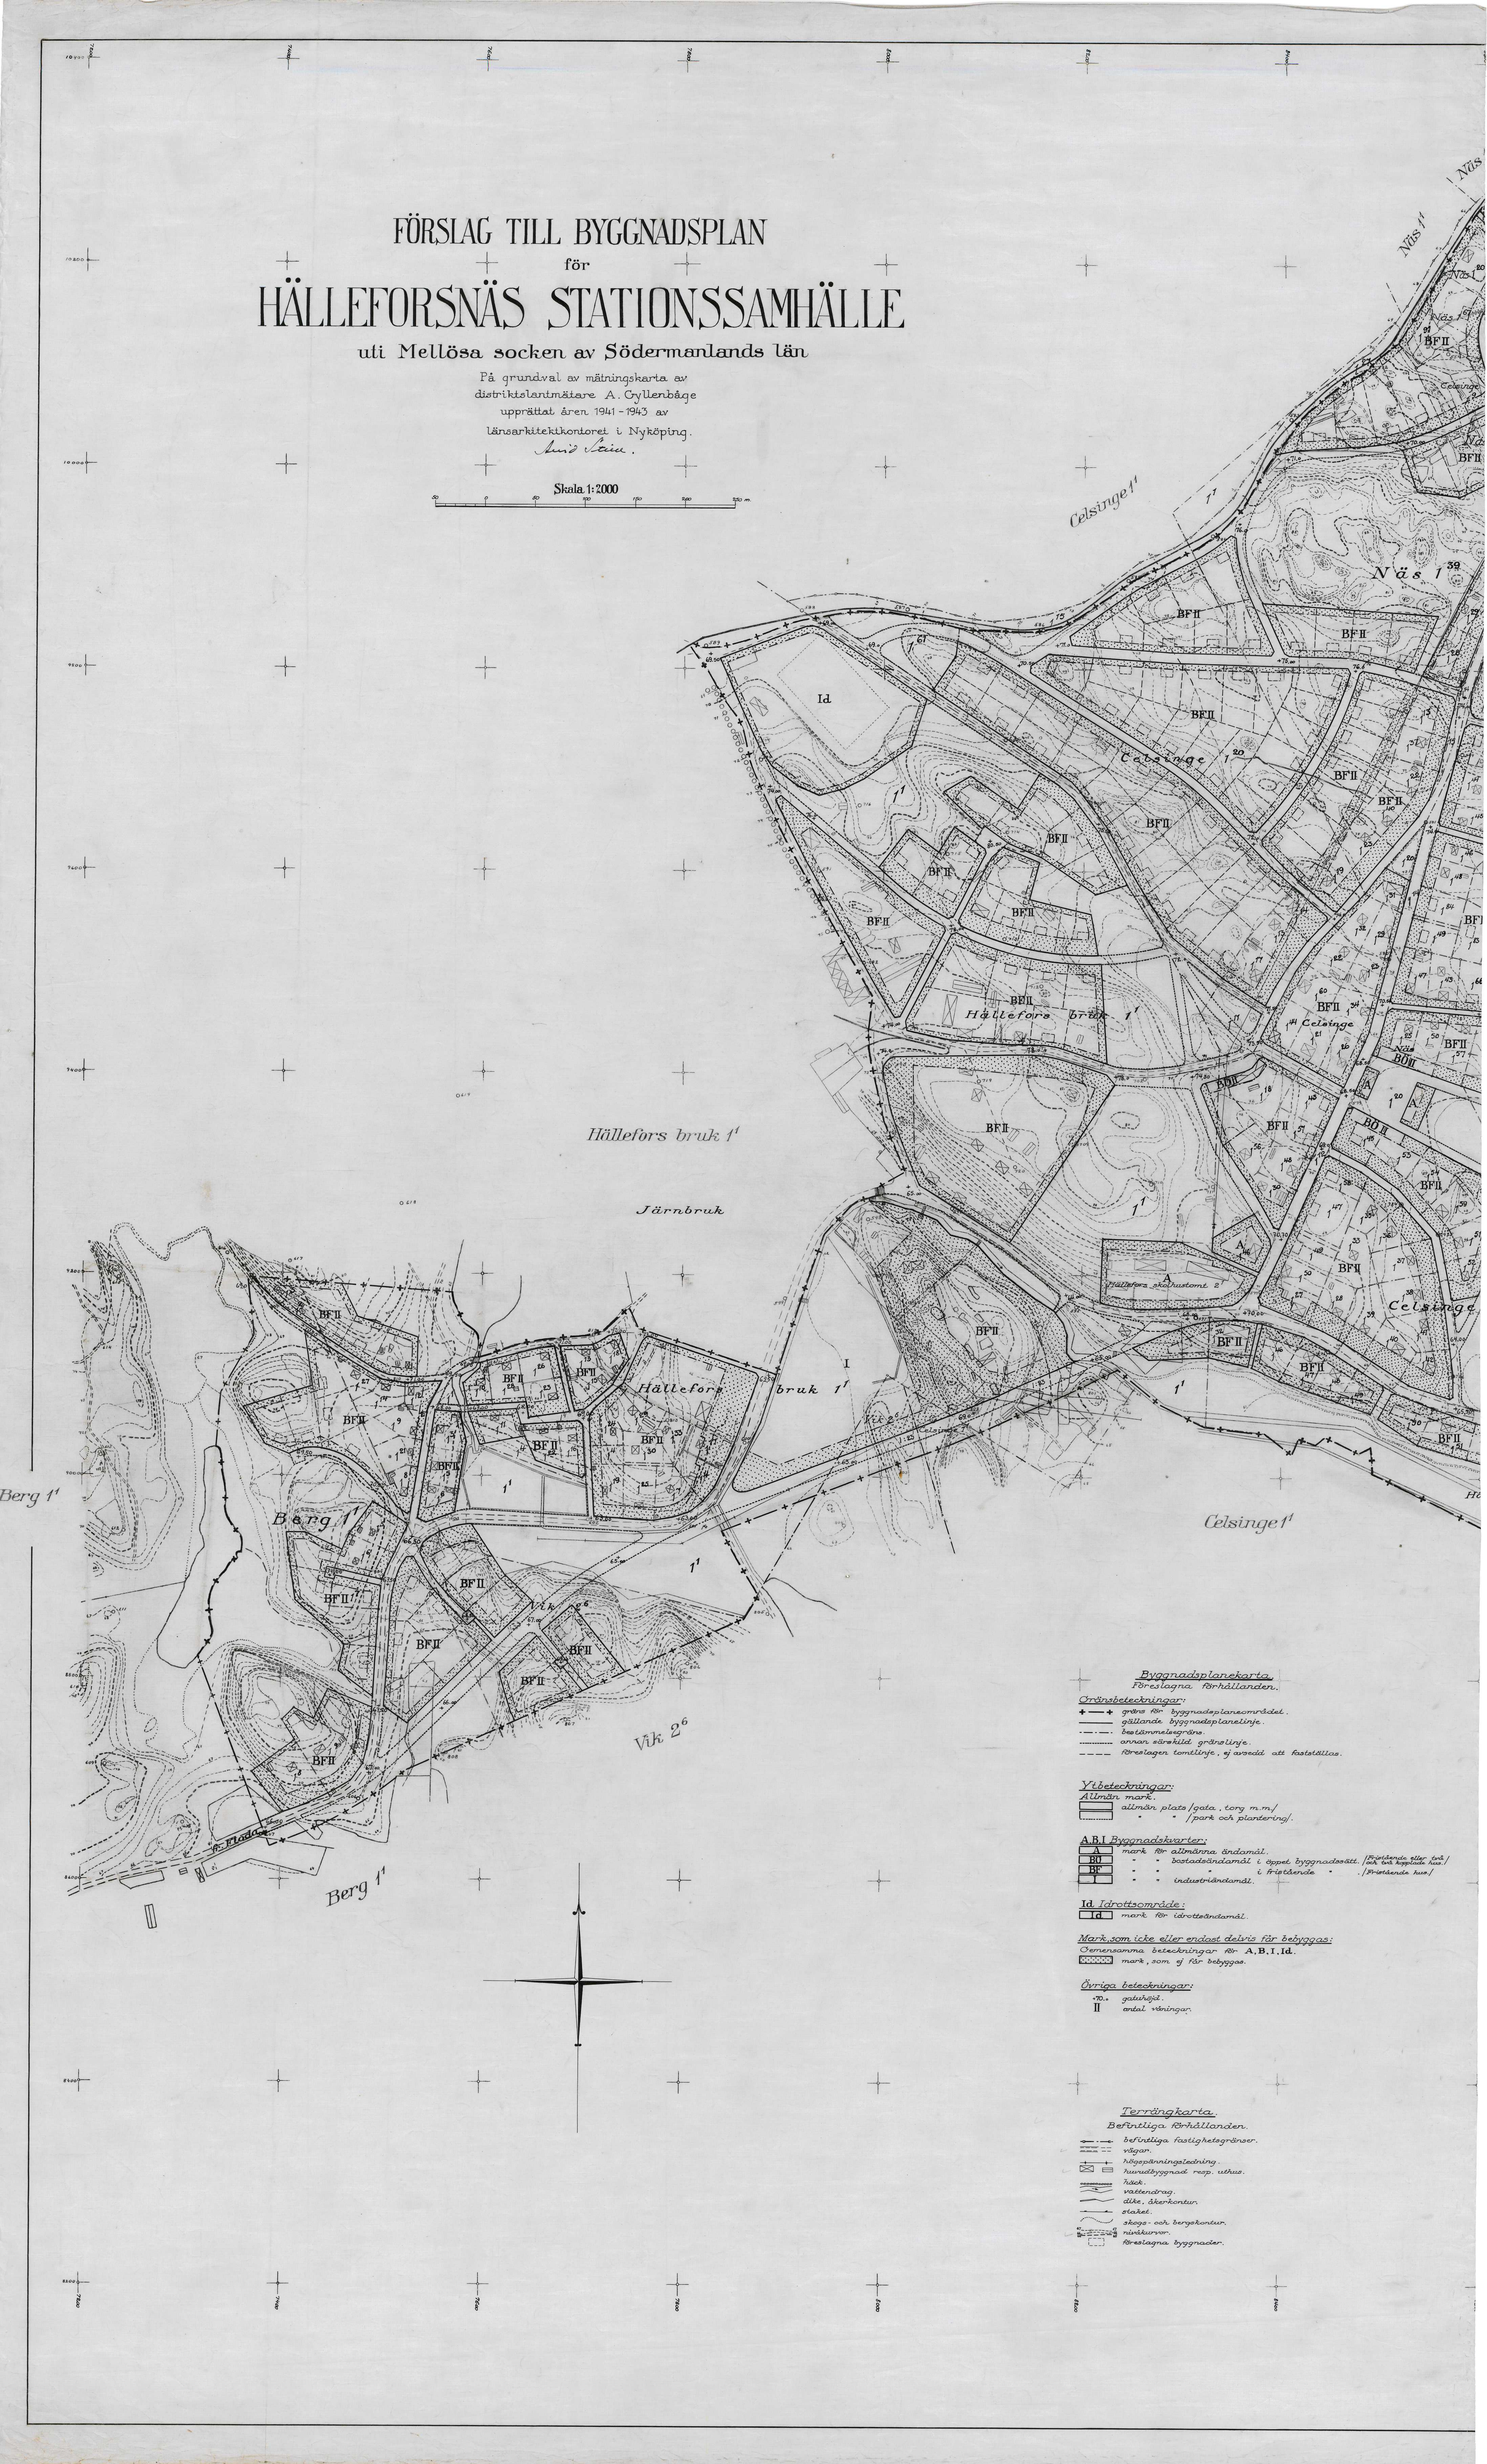

Byggnadsplanekarta
Föreslagna förhållanden.
Ördsbeteckningar:
+ + gräns för byggnadsplanens område.
- - - gällande byggnadsplanelinje.
- - - bestämmelsegräns.
- - - annan särskild gränslinje.
- - - föreslagna tomtegränser, ej avsedda att fastställas.

Yrbeteckningar:
Allmän mark.
allmän plats/gata, torg m.m./
park och plantering.

A.B.I. Byggnadszoner:
A mark för allmänna ändamål.
B mark för bostadsändamål i öppet byggnadsområde. (Förhållande eller fast och två byggnads hus.)
BF mark för bostadsändamål i tätbebyggt område. (Förhållande hus.)

Id. Idrottsområde:
Id mark för idrottsändamål.

Mark som icke eller endast delvis för bebyggas:
Cemensamma beteckningar för A.B.I. Id.
mark, som ej för bebyggas.

Övriga beteckningar:
100 gästgäst.
II andel vningar.

Terrängkarta.
Befintliga förhållanden.
- - - befintliga fasthetsgränser.
- - - vägar.
- - - höjdpunktsledning.
- - - huvudbyggnad resp. uthus.
- - - häck.
- - - vattendrag.
- - - dike, skenkontur.
- - - skärel.
- - - skogs- och bergskontur.
- - - nödskov.
- - - föreslagna byggnader.