


FÖRSLAG
TILL ÄNDRING AV BYGNADSPLANEN
FÖR DEL AV FASTIGHETEN VIK 26
M.F.L., HÄLLEFORSNÄS.

Upordnat den 2 november 1961 av
Stenbjörn
T. Blumfeldts
Distriktsarkitekt

Skala 1:2000.
0 100 200 300 m

Justerat den 18 januari 1962
Stenbjörn

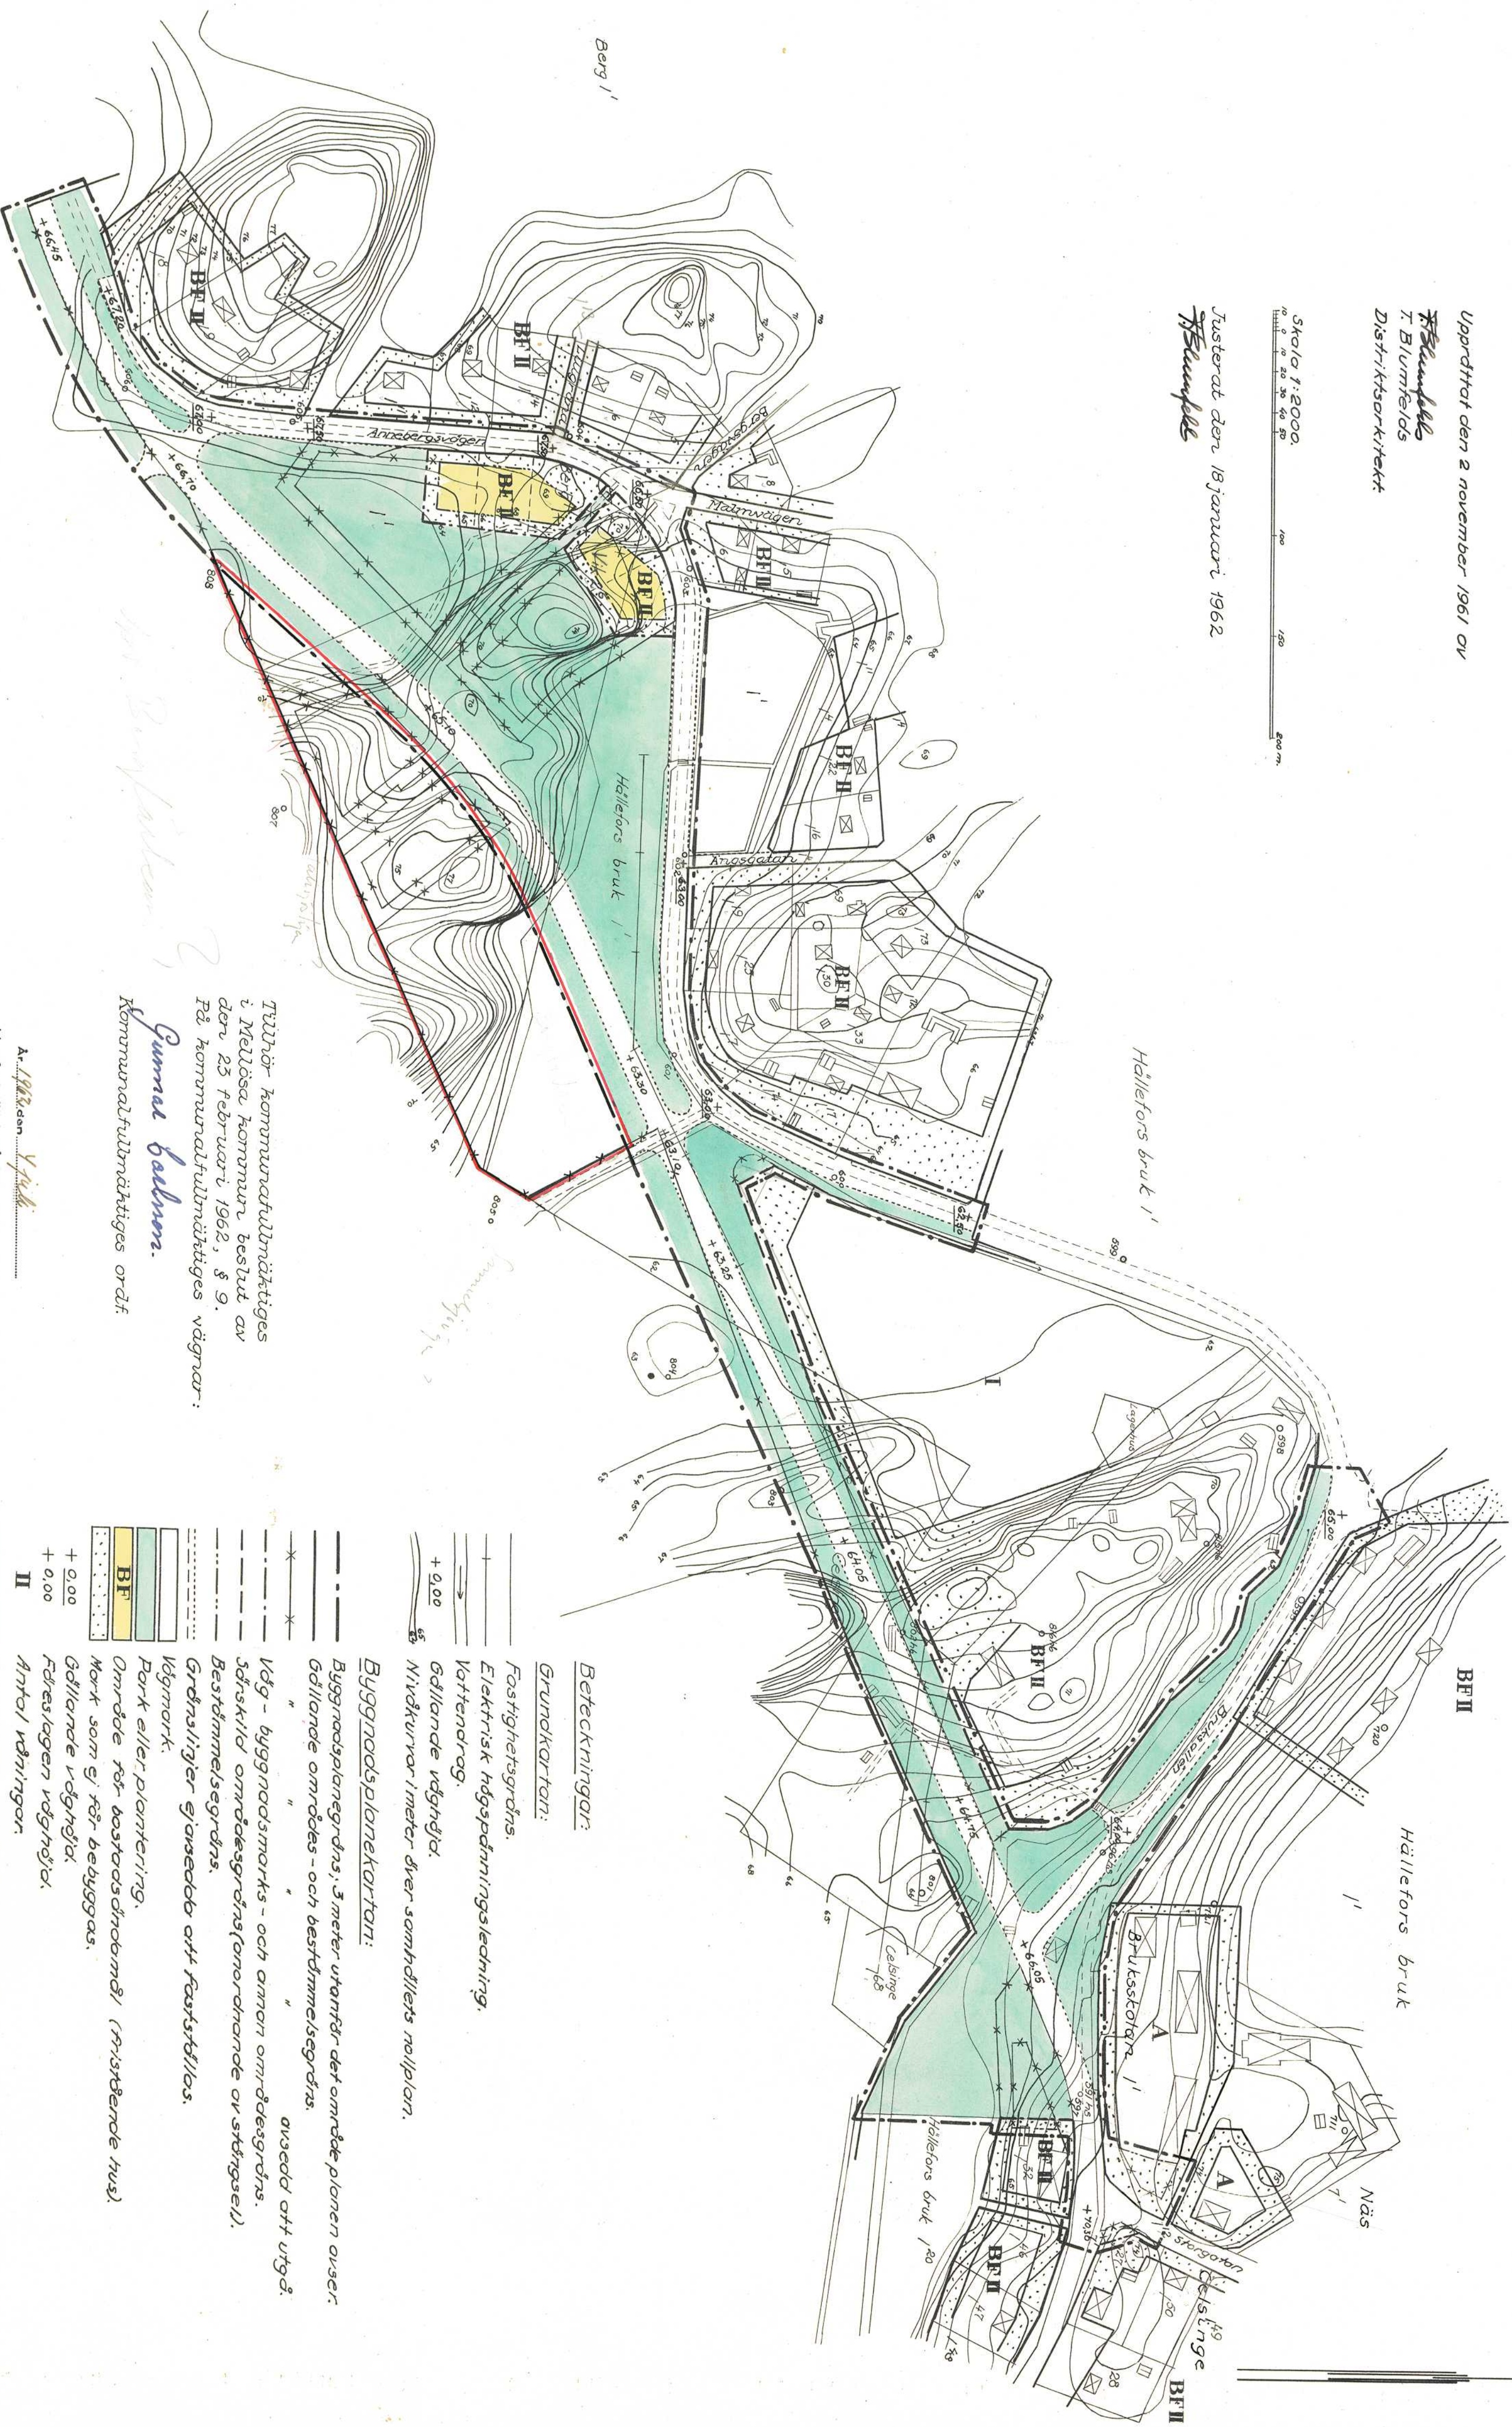

Tillhör kommunaltilläggs
i Mellisa kommun beslut av
den 23 februari 1962, § 9.
Fö kommunaltilläggs vägnar:
Samuel Salomon
Kommunaltilläggs ordf.

- Beteckningar:
Grundkartan:
Fasthetsgräns.
Elektrisk höghöjningsledning.
Vattendrag.
Gällande höghöj.
Nivåkurvor i meter över havets nivåplan.
Byggnadsplanekartan:
Byggnadsplanegräns, 3 meter utanför det område planen avser.
Gällande områdes- och bestämmelsegräns.
Väg - byggnadsplan - och annan områdesgräns.
Stäskild områdesgräns (område av stäskild).
Bestämmelsegräns.
Gränslinjer ej avsedda att fastställas.
Vägnar.
Park eller plantering.
Område för byggnadsplan (ristande hus).
Mark som ej får byggas.
Gällande väghöj.
Fästlagen väghöj.
Antal våningar.
Gränslinje utvisande område där gällande byggnadsplan föreslås utgå



A. *Stenbjörn*
biografist tillägg & den
denna karta avser, av länsstyrelsen
meddelad beslut
landskapsplan som ovan.
Stämpel 21-
Stenbjörn