


FÖRSLAG TILL ÄNDRING AV BYGGNADSPLAN FÖR
HÄLLEFORSNÄS STATIONSSAMHÄLLE
VID ÖLMSTORP INOM FLENS KOMMUN

UPPRÄTTAT PÅ STADSARKITEKTKONTORET
I FLEN I DECEMBER 1973

T. Blumfeldts
T. Blumfeldts
Stadsarkitekt

Olle Hultman
Olle Hultman
Planingenjör

Länstingsbeslut i Södermanlands län
fastställt den 1974-08-15, 1974-08-15
Byggnadsplan
avser: betygar Nyköping som ovan.
Enligt uppdrag:
Lena Fry

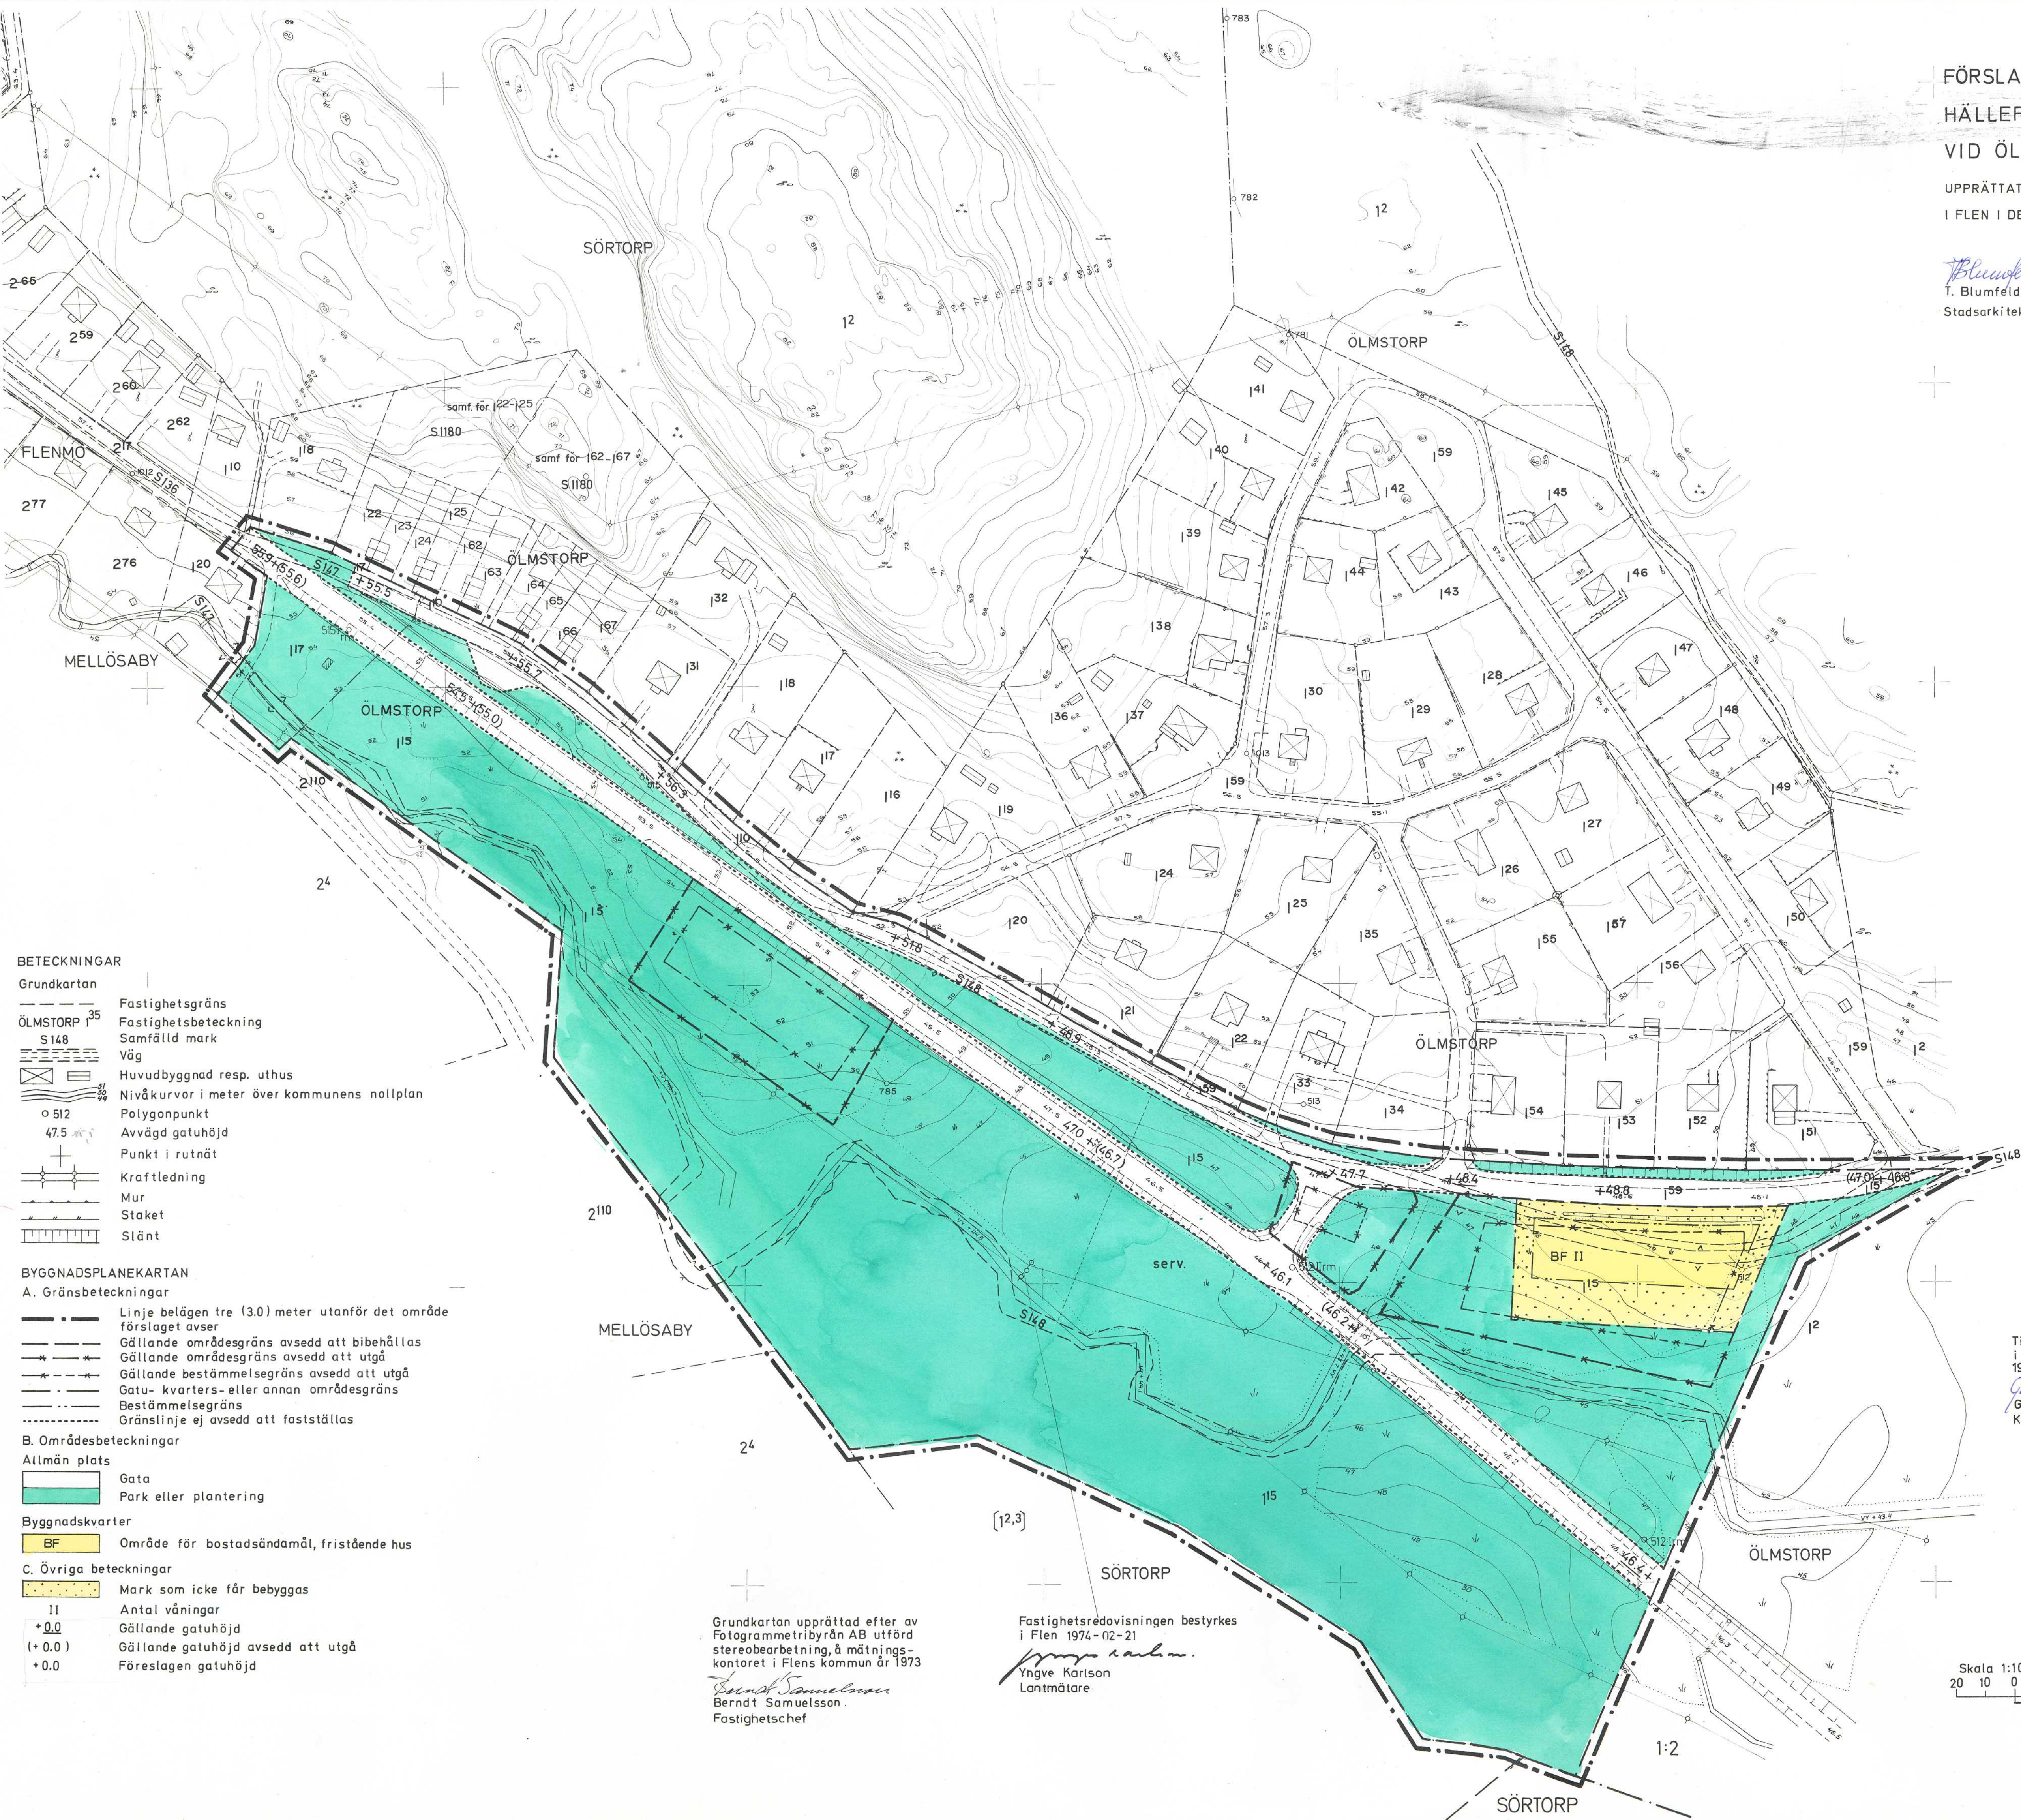

- BETECKNINGAR**
- Grundkartan
- Fastighetsgräns
 - Fastighetsbeteckning
 - Samfällad mark
 - Väg
 - Huvudbyggnad resp. uthus
 - Nivåkurvor i meter över kommunens nollplan
 - Polygonpunkt
 - Avvägd gatuhöjd
 - Punkt i rutnät
 - Kraftledning
 - Mur
 - Staket
 - Slänt
- BYGGNADSPANEKARTAN**
- A. Gränsbeteckningar**
- Linje belägen tre (3.0) meter utanför det område förslaget avser
 - Gällande områdesgräns avsedd att bibehållas
 - Gällande områdesgräns avsedd att utgå
 - Gällande bestämmelsegräns avsedd att utgå
 - Gatu- kvarters- eller annan områdesgräns
 - Bestämmelsegräns
 - Gränslinje ej avsedd att fastställas
- B. Områdesbeteckningar**
- Allmän plats
- Gata
 - Park eller plantering
- Byggnadskvarter
- BF Område för bostadsändamål, fristående hus
- C. Övriga beteckningar**
- Mark som icke får bebyggas
 - II Antal våningar
 - +0.0 Gällande gatuhöjd
 - (+0.0) Gällande gatuhöjd avsedd att utgå
 - +0.0 Föreslagen gatuhöjd

Grundkartan upprättad efter av
Fotogrammetribyrån AB utförd
stereobearbetning, å mättnings-
kontoret i Flens kommun år 1973
Bernd Samuelsson
Bernd Samuelsson
Fastighetschef

Fastighetsredovisningen bestyrkes
i Flen 1974-02-21
Yngve Karlson
Yngve Karlson
Lantmätare

Tillhör kommunfullmäktiges
i Flens kommun beslut
1974-08-29 §185 betygar:
Gunnar Carlsson
Gunnar Carlsson
Kommunfullmäktiges ordf.

Skala 1:1000
20 10 0 20 40 60 80 100 m.

