


X 59 300

X 59 200

X 59 100

X 59 000

X 58 900

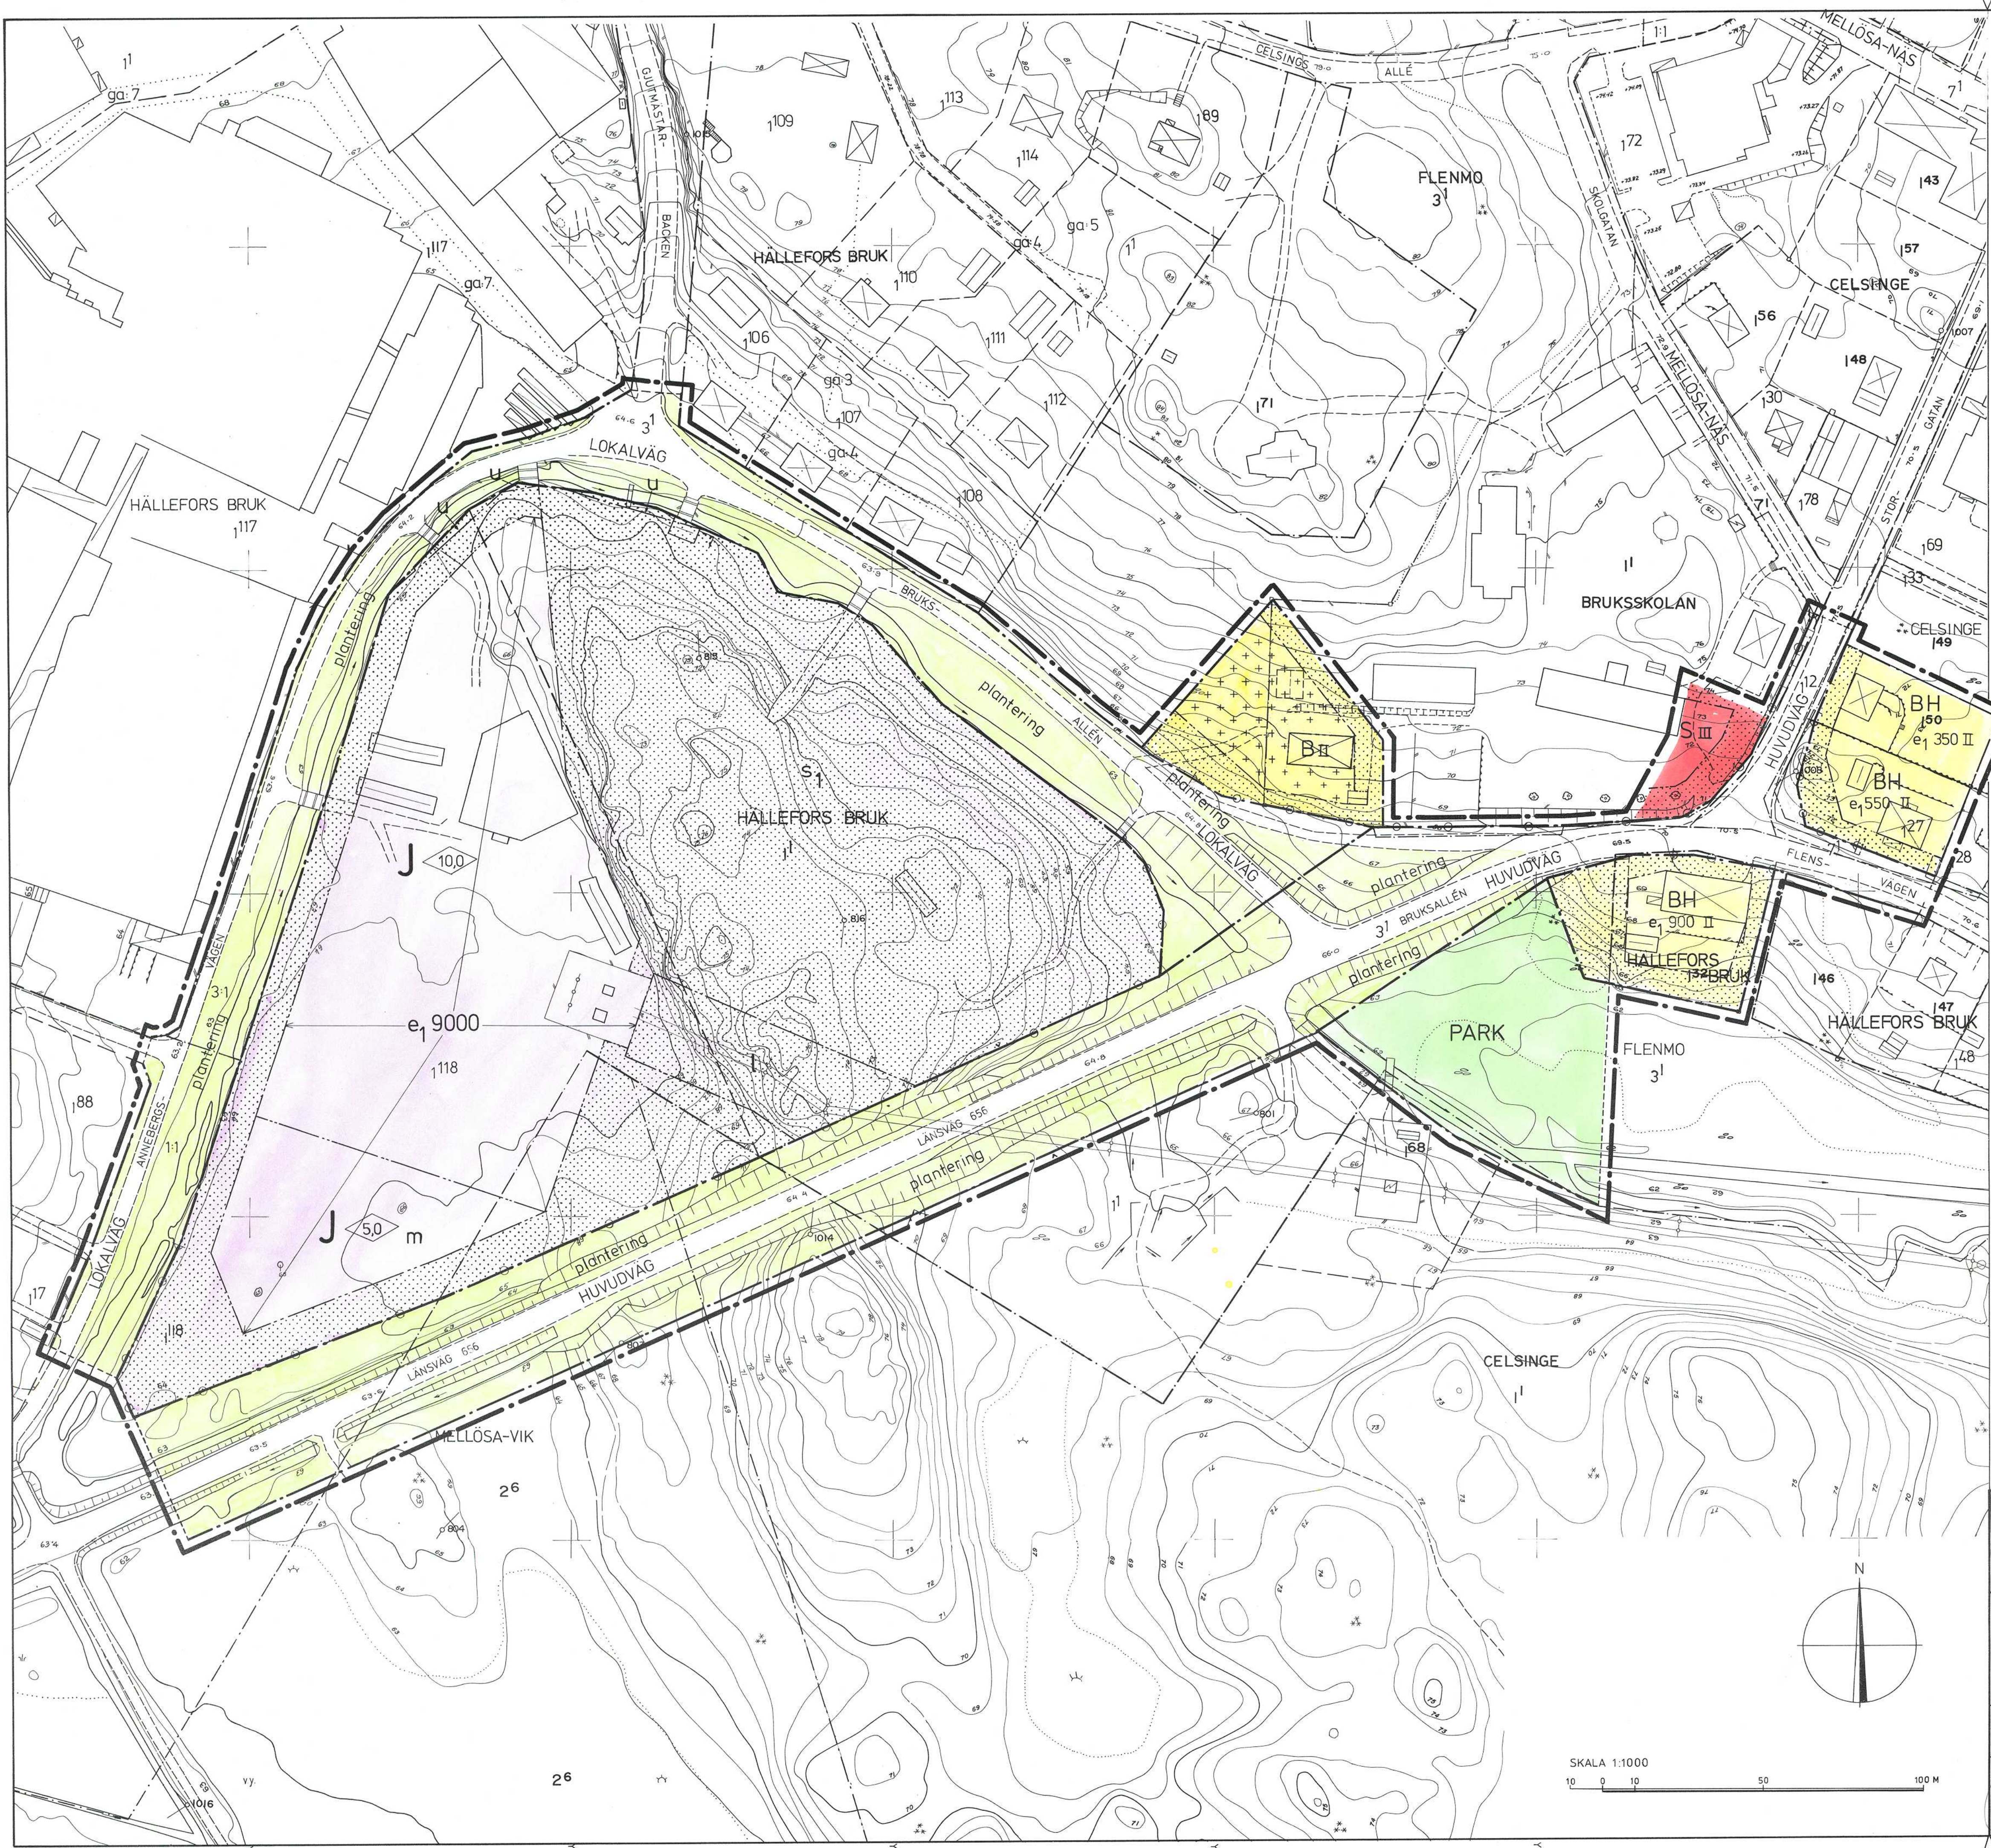

GRUNDKARTA

FRAMSTÄLLD GENOM KOMPLETTERING AV
FOTOGRAFMETRISKT MATERIAL
FLEN 1987-12-01
Berndt Samuelsson
BERNDT SAMUELSSON
FASTIGHETSCHEF

FASTIGHETSREDOVISNINGEN BESTYRKES
FLEN 1988-04-06
Lars Wählin
LARS WÄHLIN
DISTRIKTLANTMÄTARE

BETECKNINGAR

- FASTIGHETSGRÄNS
- TRAKTGRÄNS
- ANNAN GRÄNS
- RUTNÄTSPUNKT
- FLENMO 3'
- ga. 4
- BONINGS- resp. UTHUS
- HUSLIV REDOVISADE
- BONINGS- resp. UTHUS
- HUSTAK REDOVISADE
- HUSLIV BYGGNAD
- SKÄRMAT
- TRANSFORMATORBYGGNAD
- STAKET
- MUR
- HÄCK
- VÄG
- STIG
- SLÄNT
- DIKE
- LÖVTRÄD
- BÄRRSKOG resp. LÖVSKOG
- KÄRR, MOSSE, SANKMARK
- POLYGONPUNKT
- KRAFTLEDNING
- STEREOBEARBETAD HÖJD
- NIVÅKURVOR

PLANKARTA

- GRÄNSBETECKNINGAR**
- LINJE RITAD 3 MM UTANFÖR PLANOMRÅDET.
 - ANVÄNDNINGSGRÄNS.
 - EGENSKAPSGRÄNS.
- PLANBESTÄMMELSER**
- FÖLJANDE GÄLLER INOM OMRÅDEN MED NEDANSTÅENDE BETECKNINGAR. DÄR BETECKNINGAR SAKNAS GÄLLER BESTÄMMELEN INOM HELA PLANOMRÅDET. ENDAST ANGIVEN ANVÄNDNING OCH UTFORMNING ÄR TILLÅTEN.
- 1. Användning av mark.**
- ALLMÄNNA PLATSER**
- HUVUDVÄG VÄG SOM INGÅR I HUVUDNÄTET.
 - LOKALVÄG LOKALTRAFIK.
 - PARK PARKOMRÅDE.
- KVARTERSMARK**
- B BH BOSTÄDER / BOSTÄDER OCH HANDEL
 - J INDUSTRI.
 - S SKOLA.
- 2. Utformning av allmänna platser.**
- plantering VÄGPLANERING
- 3. Utnyttjande.**
- e₁ 000 STÖRSTA BRUTTOAREA I M² OVAN MARK.
- 4. Begränsningar av markens bebyggande.**
- MARKEN FÅR INTE BEBYGGAS.
MARKEN FÅR ENDAST BEBYGGAS MED UTHUS OCH GARAGE.
MARKEN SKALL VARA TILLGÄNGLIG FÖR ALLMÄN LUFTLEDNING.
MARKEN SKALL VARA TILLGÄNGLIG FÖR ALLMÄNNA UNDERJORDISKA LEDNINGAR.
- 5. Utfart**
- UTFART FÅR INTE ANORDNAS.
- 6. Utformning.**
- I HÖGSTA BYGGNADSHÖJD.
HÖGSTA ANTAL VÄNINGAR.
- 7. Störningsskydd.**
- s₁ BEFINTLIG VEGETATION SKALL BEVARAS SOM AVSKÄRMNING AV INDUSTRIOMRÅDE. MARKEN FÅR INTE ANVÄNDAS FÖR PARKERING ELLER UPPLAG.
- m VERKSAMHETEN FÅR INTE VARA STÖRANDE FÖR OMGIVNINGEN.
- 8. Administrativa bestämmelser.**
- GENOMFÖRANDETID**
- GENOMFÖRANDETIDEN ÄR 15 ÅR FRÅN DEN DAG DÅ PLANEN VINNEN LAGA KRAFT.
- ÄNDRAD LÖVPLIKT**
- BYGGLOV KRÄVS INTE FÖR FRISTÅENDE KOMPLEMENTBYGGNAD MED EN MAXIMAL BYGGNADSAREA AV 25 M² UTAN KÄLLARE ELLER VIND. MARKLOV KRÄVS INTE FÖR SCHAKT TILL EN METER ÖVER MARKENS NUVARANDE NIVÅ. RIVNINGSLÖV KRÄVS INTE INOM PLANOMRÅDET.
- ANNAN HUVUDMAN**
- KOMMUNEN ÄR INTE HUVUDMAN FÖR DE ALLMÄNNA PLATSERNA.
- 9. Illustrationer.**
- ILLUSTRATIONS LINJE.

DETALJPLAN FÖR HÄLLEFORS BRUK 1:1, 1:118 M. FL. INOM HÄLLEFORSNÄS, FLENS KOMMUN

ANTAGANDEHANDLING ÖVRIGA HANDLINGAR	
■ BESKRIVNING	■ GRUNDKARTA
■ GENOMFÖRANDE - BESKRIVNING	■ FASTIGHETS-FÖRTECKN.
UPPRÄTTAD 1988-04-11 REVIDERAD 1988-06-02	

Jan Hehrne
JAN HEHRNE
STADSARKITEKT

Hans-Erik Eriksson
HANS-ERIK ERIKSSON
PLANINGENJÖR

PLANKARTA MED BESTÄMMELSER	
BESLUTSDATUM	SIGN
GODKÄNNANDE: BN § 130 1988-06-27	<i>Bof</i>
ANTAGANDE: KF § 93 1988-08-25	<i>SW</i>
LAGA KRAFT 1988-09-15	<i>Bur</i>