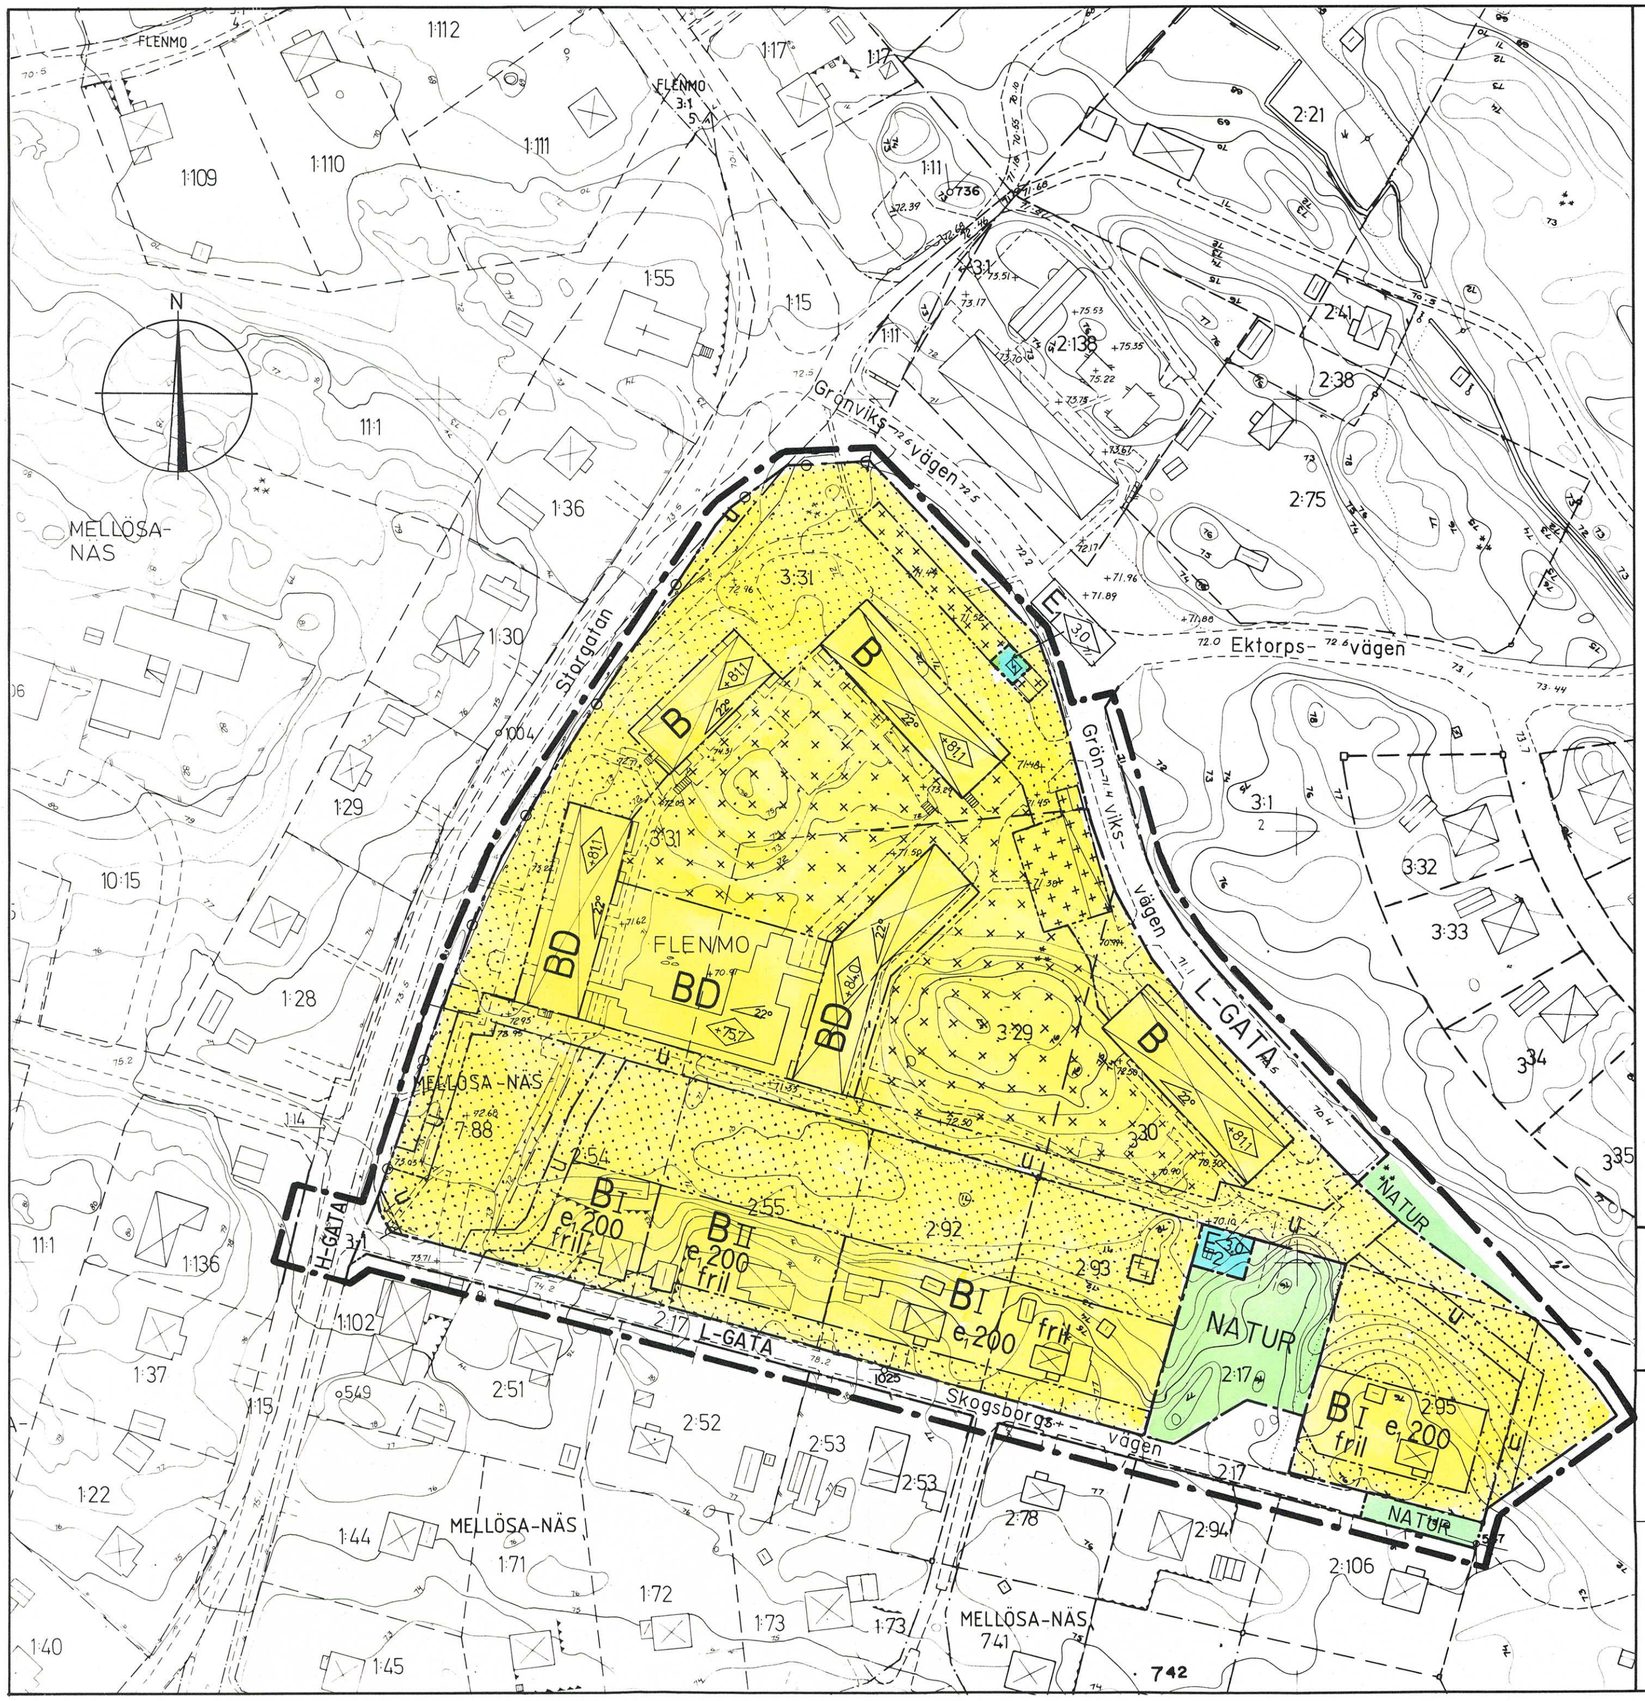

GRUNDKARTA

GRUNDKARTAN FRAMSTÄLLD PÅ PLAN- OCH BYGGKONTORET I FLEN GENOM KOPIERING AV PRIMÄRMATERIAL.

BETECKNINGAR

- TRAKTGRÄNS
- FASTIGHETSGRÄNS
- RUTNÄTSPUNKT
- FLENMO 3:31 — FASTIGHETSBETECKNING
- KYRKA
- BOSTADSHUS RESP UTHUS HUSLIV REDOVISADE
- BOSTADSHUS RESP UTHUS HUSTAK REDOVISADE
- SKÄRMTAK
- STAKET
- MUR
- HÄCK
- VÄG
- DIKE
- BARRSKOG RESP LÖVSKOG
- BRUNN, KÄLLA
- 547 — POLYGONPUNKT
- +0.00 — AVVÄGD MARKHÖJD
- NIVÅKURVOR
- TRANSFORMATOR

PLANBESTÄMMELSER

FÖLJANDE GÄLLER INOM OMRÅDEN MED NEDANSTÅENDE BETECKNINGAR.
DÄR BESTÄMMELSEN SAKNAR BETECKNING PÅ KARTAN (T EX) GENOMFÖRANDETID) GÄLLER BESTÄMMELSEN INOM HELA PLANOMRÅDET.
ENDAST ANGIVEN ANVÄNDNING OCH UTFORMNING ÄR TILLÅTEN.

Gränsbeteckningar

- LINJE SOM PÅ KARTAN LIGGER 3 MM UTANFÖR PLANOMRÅDET
- ANVÄNDNINGSGRÄNS
- EGENSKAPSGRÄNS

1. Användning av mark

ALLMÄNNA PLATSER

H-GATA	GATA SOM INGÅR I HUVUDNÄTET
L-GATA	GATA SOM INGÅR I LOKALNÄTET
NATUR	NATUROMRÅDE

KVARTERSMARK

B	BOSTÄDER
BD	BOSTÄDER, VÅRD
E_1	TRANSFORMATORSTATION
E_2	AVLOPPSPUMPSTATION

2. Utnyttjandegrad

e,000	STÖRSTA BYGGNADSAREA I m² PER FASTIGHET

3. Begränsningar av markens bebyggande

- MARKEN FÅR INTE BEBYGGAS
- MARKEN FÅR ENDAST BEBYGGAS MED UTHUS OCH GARAGE
- MARKEN FÅR ENDAST I UNDANTAGSFALL BEBYGGAS MED MINDRE UTHUS OCH DYLIKT
- u — MARKEN SKALL VARA TILLGÄNGLIG FÖR ALLMÄNNA UNDERJORDISKA LEDNINGAR

4. Utfart

- UTFART FÅR INTE ANORDNAS

5. Utformning

0,0	HÖGSTA BYGGNADSHÖJD I METER
+0,0	HÖGSTA BYGGNADSHÖJD I METER ÖVER NOLLPLANET
22°	TAKLUTNING I GRADER
I, II	HÖGSTA ANTAL VÅNINGAR
fril	ENDAST FRILIGGANDE HUS

6. Administrativa bestämmelser

GENOMFÖRANDETIDEN ÄR 10 ÅR FRÅN DEN DAG BESLUTET ATT ANTA DETALJPLANEN VINNER LAGA KRAFT.

DETALJPLAN FÖR
FLENMO 3:29 m fl
INOM HÄLLEFORSNÄS, FLENS KOMMUN

ANTAGANDEHANDLING

ÖVRIGA HANDLINGAR
- BESKRIVNING
- GENOMFÖRANDEBESKRIVNING
- UTLÅTANDE

UPPRÄTTAD 1996-04-25

HANS-ERIK ERIKSSON
PLANINGENJÖR

BRITT-MARIE ANDERSSON
KARTTEKNIKER

PLANKARTA MED BESTÄMMELSER

BESLUTSDATUM	SIGN
ANTAGANDE : BN 1996-05-21 § 75	
LAGA KRAFT : 1996-06-18	

SKALA 1:1000

10M 0 50 100M