



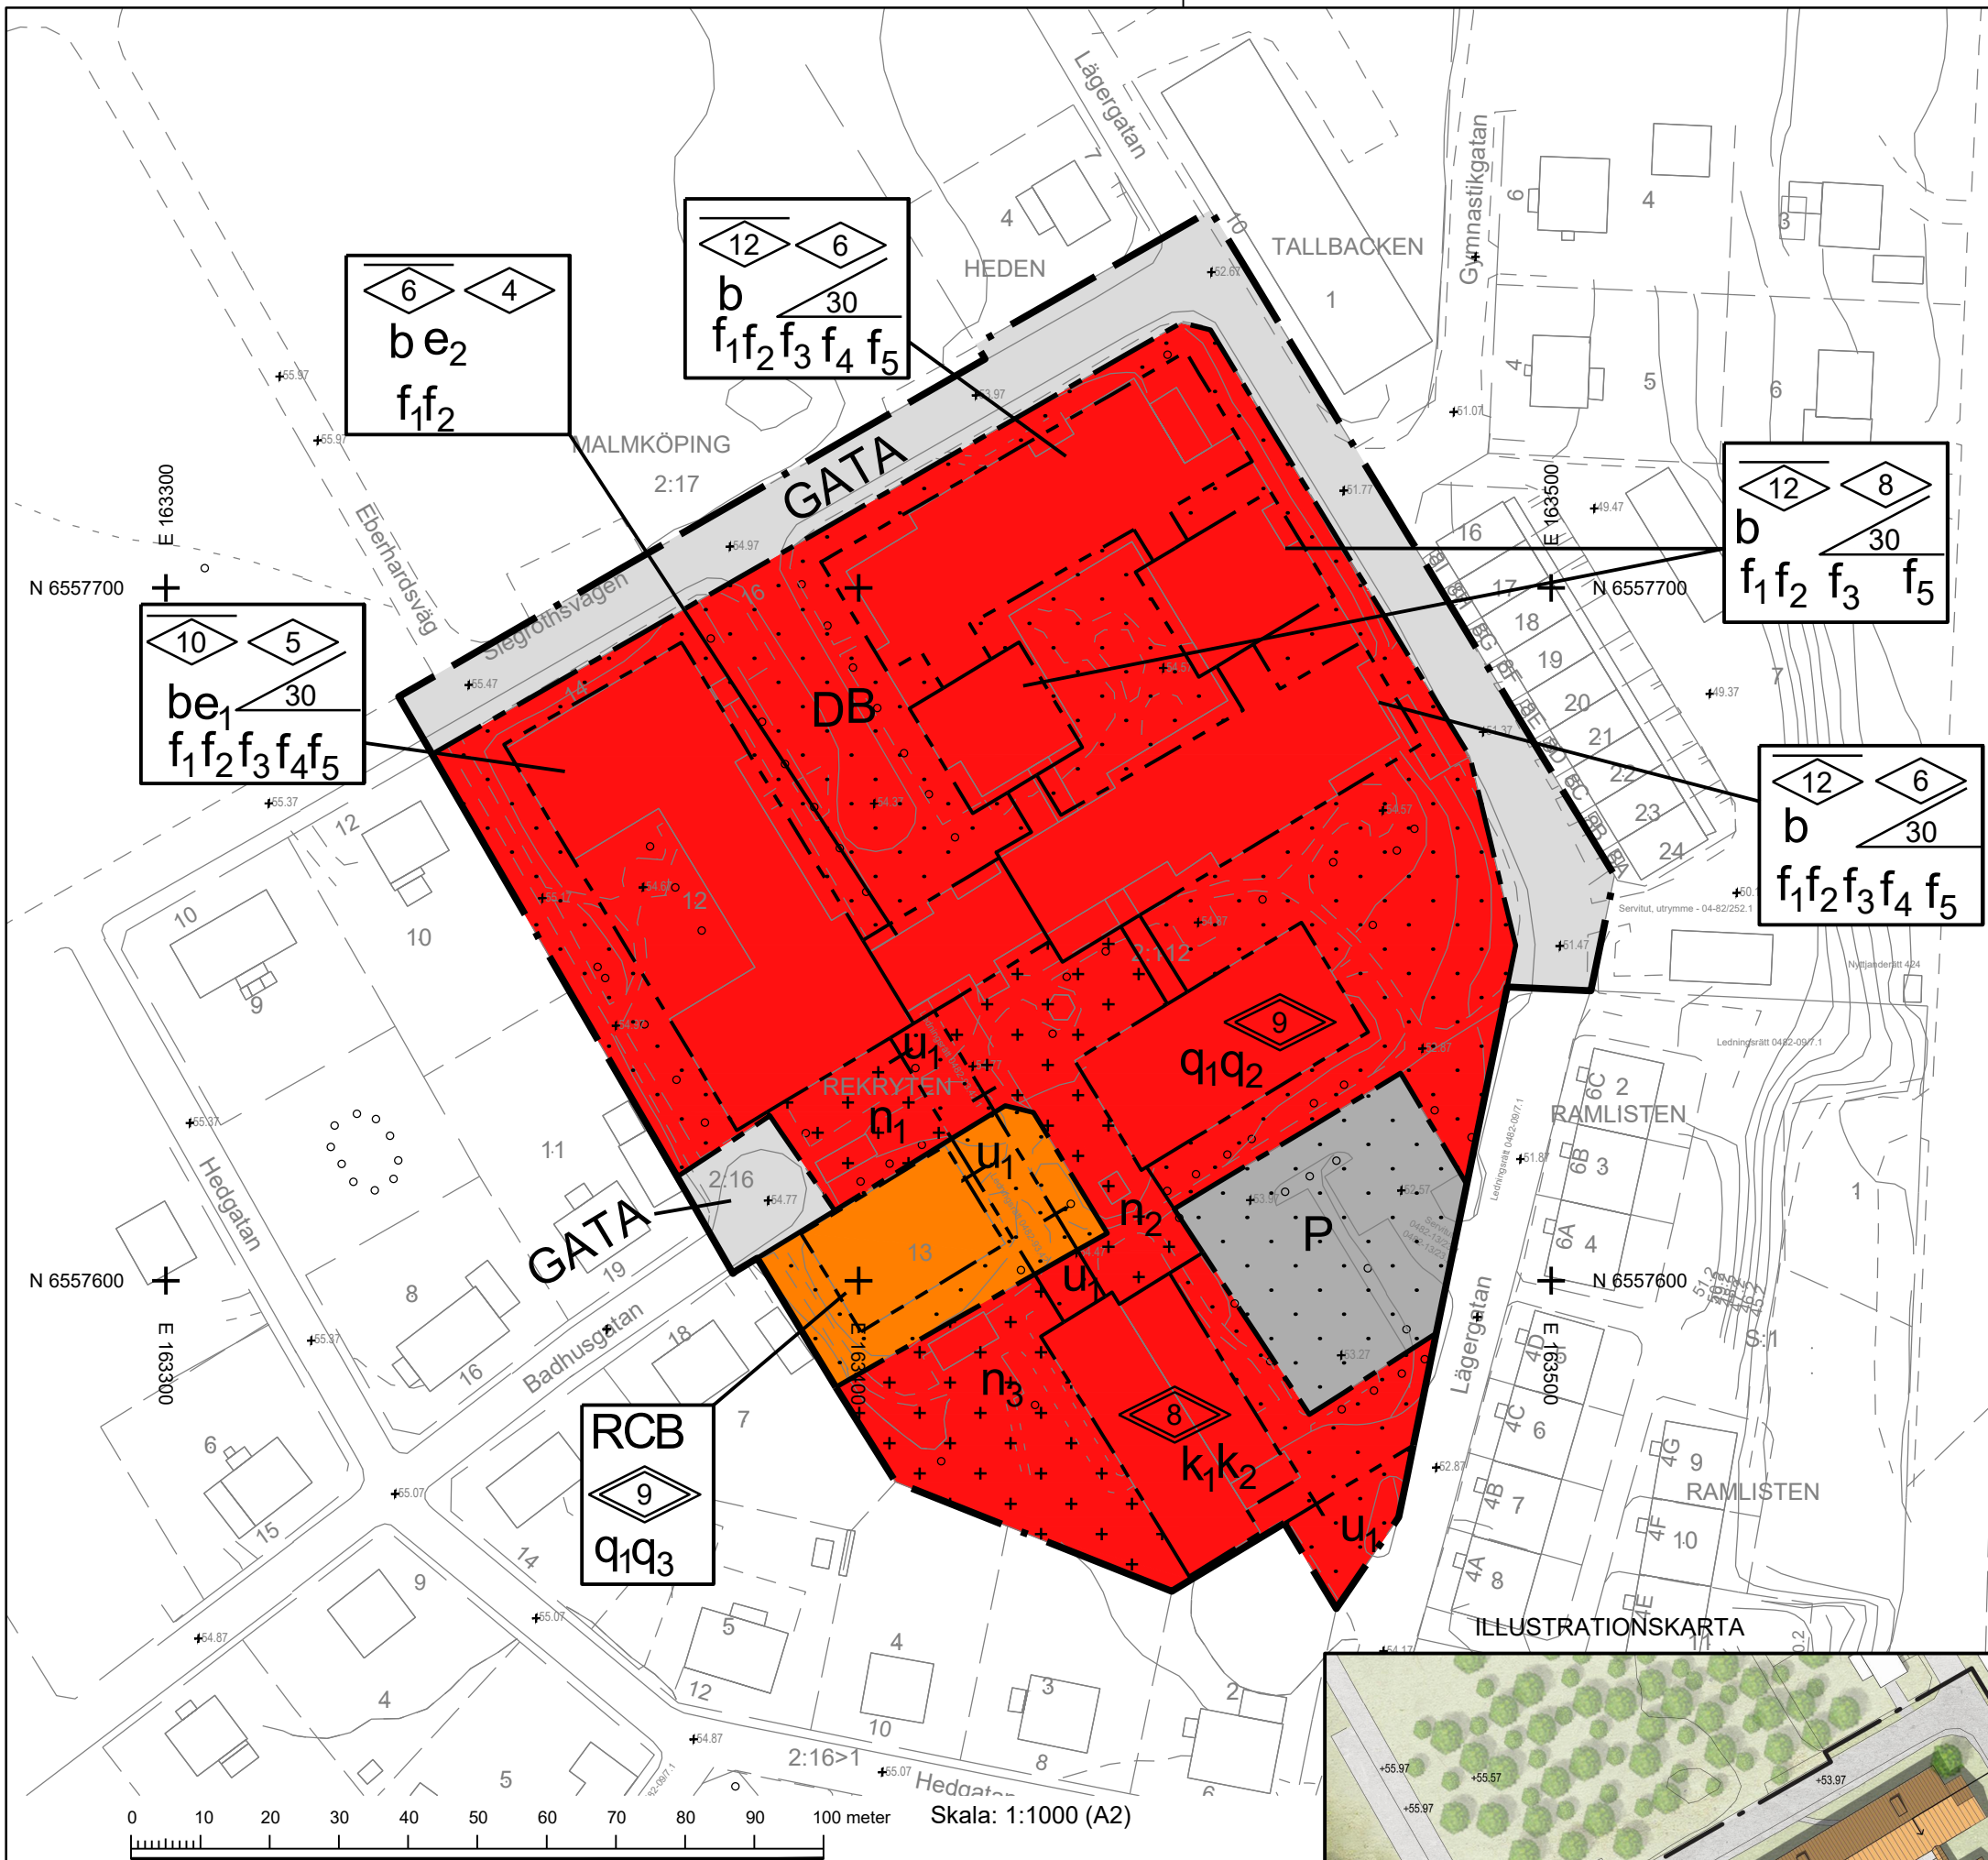

GRUNDKARTANS BETECKNINGAR

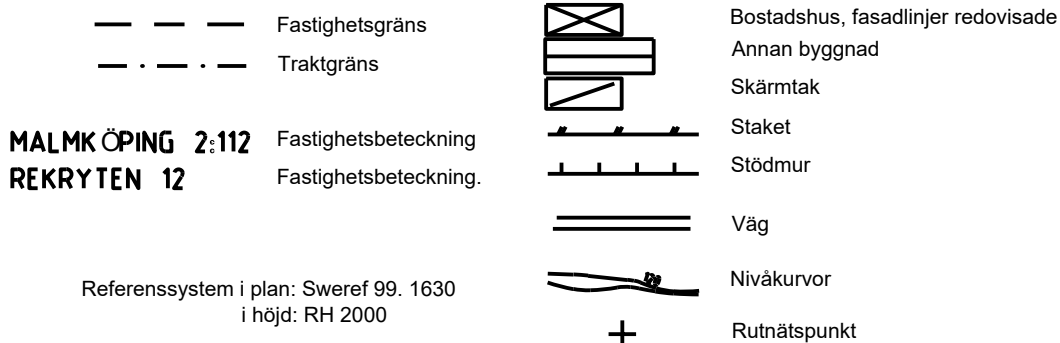


Grundkartan upprättad av Metria AB, Katrineholm genom revidering och komplettering av fotogrammetriskt framställd primärkarta. Koordinat- och projektionssystem SWEREF 99 16 30. Höjdsystem RH 2000. Byggnadernas begränsningslinjer för fotogrammetriskt karterade utgöres av horisontalprojektionerna från takens ytterkanter, för geodetiskt mätta av fasaderna. Fastighetsredovisningen hänför sig till 2017-04-15.



PLANBESTÄMMELSER


Följande gäller inom områden med nedanstående beteckningar. Endast angiven användning och utformning är tillåten. Där beteckning saknas gäller bestämmelsen inom hela planområdet.

GRÄNSBETECKNINGAR

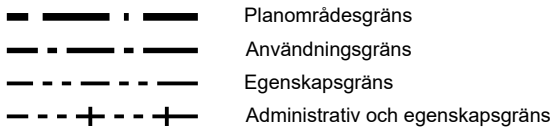


ANVÄNDNING AV MARK OCH VATTEN

Allmänna platser med kommunalt huvudmannaskap. 4 kap 5 § 2

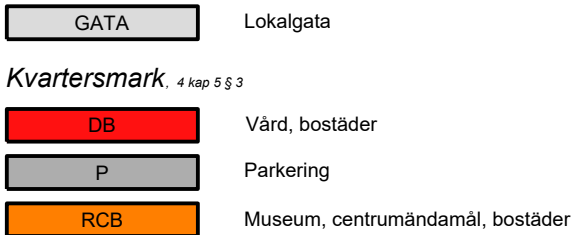


EGENSKAPSBESTÄMMELSER FÖR KVARTERSMARK

Bebyggandets omfattning. 4 kap 11 § 1

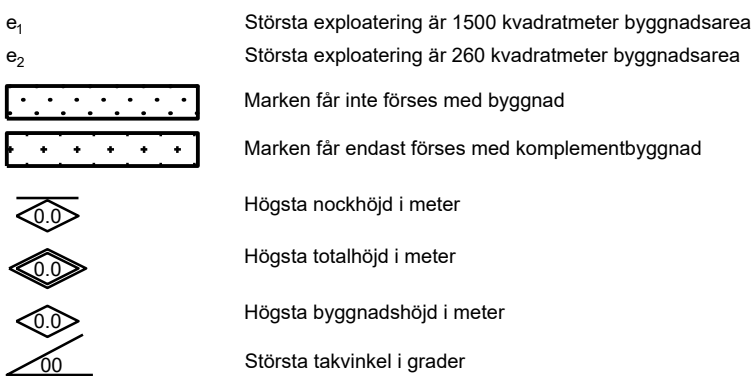


Utformning. 4 kap 16 § 1

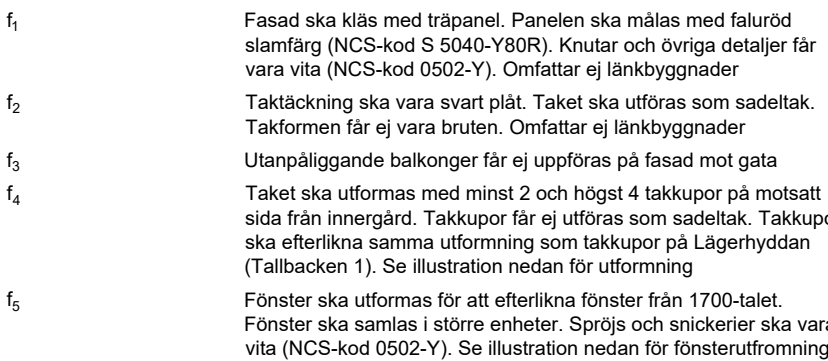


Utförande. 4 kap 16 § 1

b Byggnader ska uppföras med radonsäkert utförande


Markens anordnande och vegetation. 4 kap 10 §

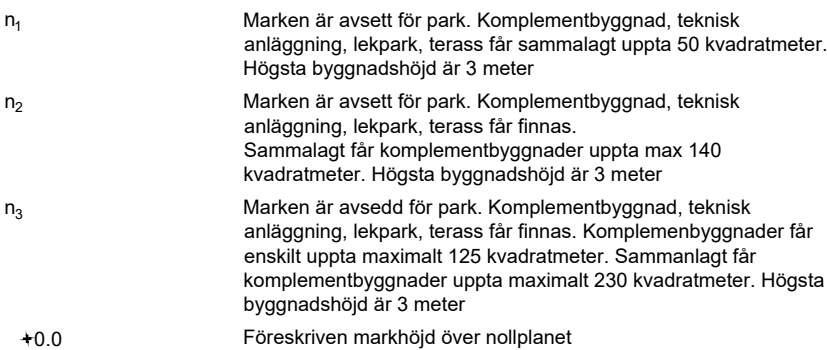

+0.0 Skydd av kulturvärden. 4 kap 16 § 3

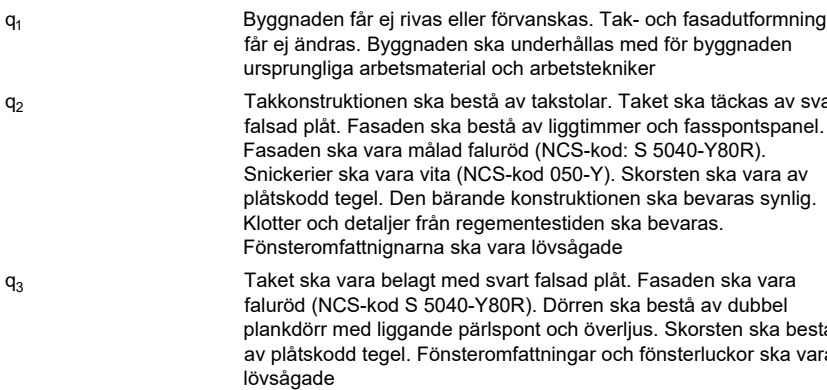

Varsamhet. 4 kap 16 § 2

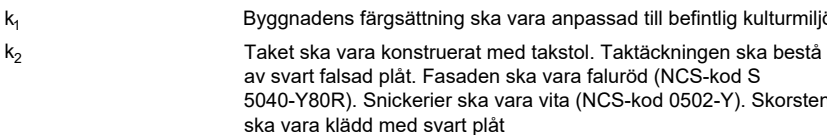

ADMINISTRATIVA BESTÄMMELSER

Genomförandetid. 4 kap 21 §


Genomförandetiden är 10 år från det datum som planen vinner laga kraft.

Ändrad lovplikt. 4 kap 15 § 3

Marklov krävs även för fällning av träd med en stamdiameter större än 20 cm, 1 m över marknivån.

Markreservat. 4 kap 6 §

u1 Markreservat för allmännyttiga underjordiska ledningar

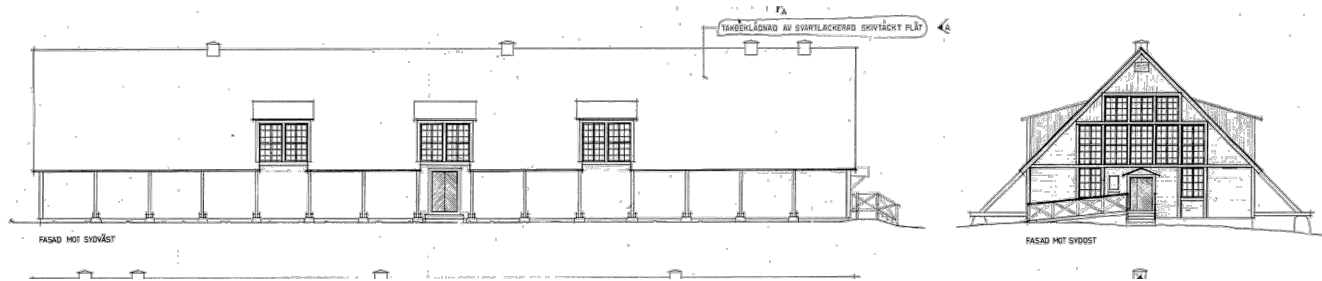

Till planen hör förutom denna plankarta
Planbeskrivning Kulturmiljöanalys
Illustration Fastighetsförteckning
Samrådsredogörelse Skuggstudie

Plankarta med bestämmelser

Antagandehandling

Detaljplan för
Malmköping 2:112 m.fl.
i Malmköping, Flens kommun, Södermanlands län

Beslutsdatum	Instans
2019-02-11	KS
Laga kraft	
2019-03-11	

2019-03-11

Martin Malmgren
Planarkitekt

Karin Tibbelin
Plan- och exploateringschef

MA 118