

FÖRSLAG TILL ÄNDRING AV
STADSPLANEN FÖR DEL AV
LÄNSMANSGÅRDEN
OMRÅDE NORDVÄST OM SKOLGATAN
I MALMKÖPINGS KÖPING.

UPPRÄTTAT I MARS 1965.

Alf Björk
ALF BJÖRK
ARKITEKT SÄR.

G. Eriksson
G. ERIKSSON
INGENJÖR.

BETECKNINGAR:

GRUNDKARTA.

- GÄLLANDE OMRÅDES- OCH BESTÄMMELSEGRÄNS.
- FASTIGHETSGRÄNS.
- VÄGAR.
- EL. HÖGSPÄNNINGSLEDNING.
- HUVUDBYGGNAD RESP. UTHUS.
- FORNLÄMNING.
- DIKE.
- + 0.00 GÄLLANDE GATUHÖJD.
- NIVÅKURVOR.
- + PUNKT I RUTNÄT.
- o POLYGONPUNKT.
- ÅKERKANT.
- 1, 183, b FASTIGHETSBETECKNING.

STADSPLANEKARTA.

A. GRÄNSBETECKNINGAR.

- STADSPLANEGRÄNS.
- GÄLLANDE OMRÅDES- OCH BESTÄMMELSEGRÄNS AVSEDD ATT UTGÅ.
- GATU- KVARTERS- OCH ANNAN OMRÅDESGRÄNS.
- SÄRSKILD OMRÅDESGRÄNS (ANORDNANDE AV STÄNGSEL).
- BESTÄMMELSEGRÄNS.
- GRÄNSLINJER EJ AVSEDDA ATT FASTSTÄLLAS.

B. OMRÅDESBETECKNINGAR.

- ALLMÄN PLATS.
- GATA.
- PARK ELLER PLANTERING.

BYGGNADSKVARTER.

- B OMRÅDE FÖR BOSTADSÄNDAMÅL.
- BF OMRÅDE FÖR BOSTADSÄNDAMÅL, FRISTÅENDE HUS.
- G OMRÅDE FÖR GARAGEÄNDAMÅL.

SPECIALOMRÅDE.

- TP OMRÅDE FÖR TRAFIKÄNDAMÅL, PARKERING.

C. ÖVRIGA BETECKNINGAR.

- MARK SOM ICKE FÅR BEBYGGAS.
- MARK TILLGÄNGLIG FÖR UNDERJORDISKA LEDNINGAR.
- (+ 0.00) GÄLLANDE GATUHÖJD, AVSEDD ATT UTGÅ.
- + 0.00 GATUHÖJD.
- I, II, III ANTAL VÅNINGAR.
- 34 BYGGNADSHÖJD RÄKNAD FRÅN SAMHÄLLET'S NOLLPLAN.

SKALA 1:2000.

10 0 10 20 30 40 50 100 M.

AV KOMMUNALFULLMÄKTIGE I MALMKÖPINGS KÖPING



ANTAGET DEN 30.6.1965, 543

BETYGAR

Per Hållberg

ORDFÖRANDE.

gräns för område som underlagas från fastställelse.

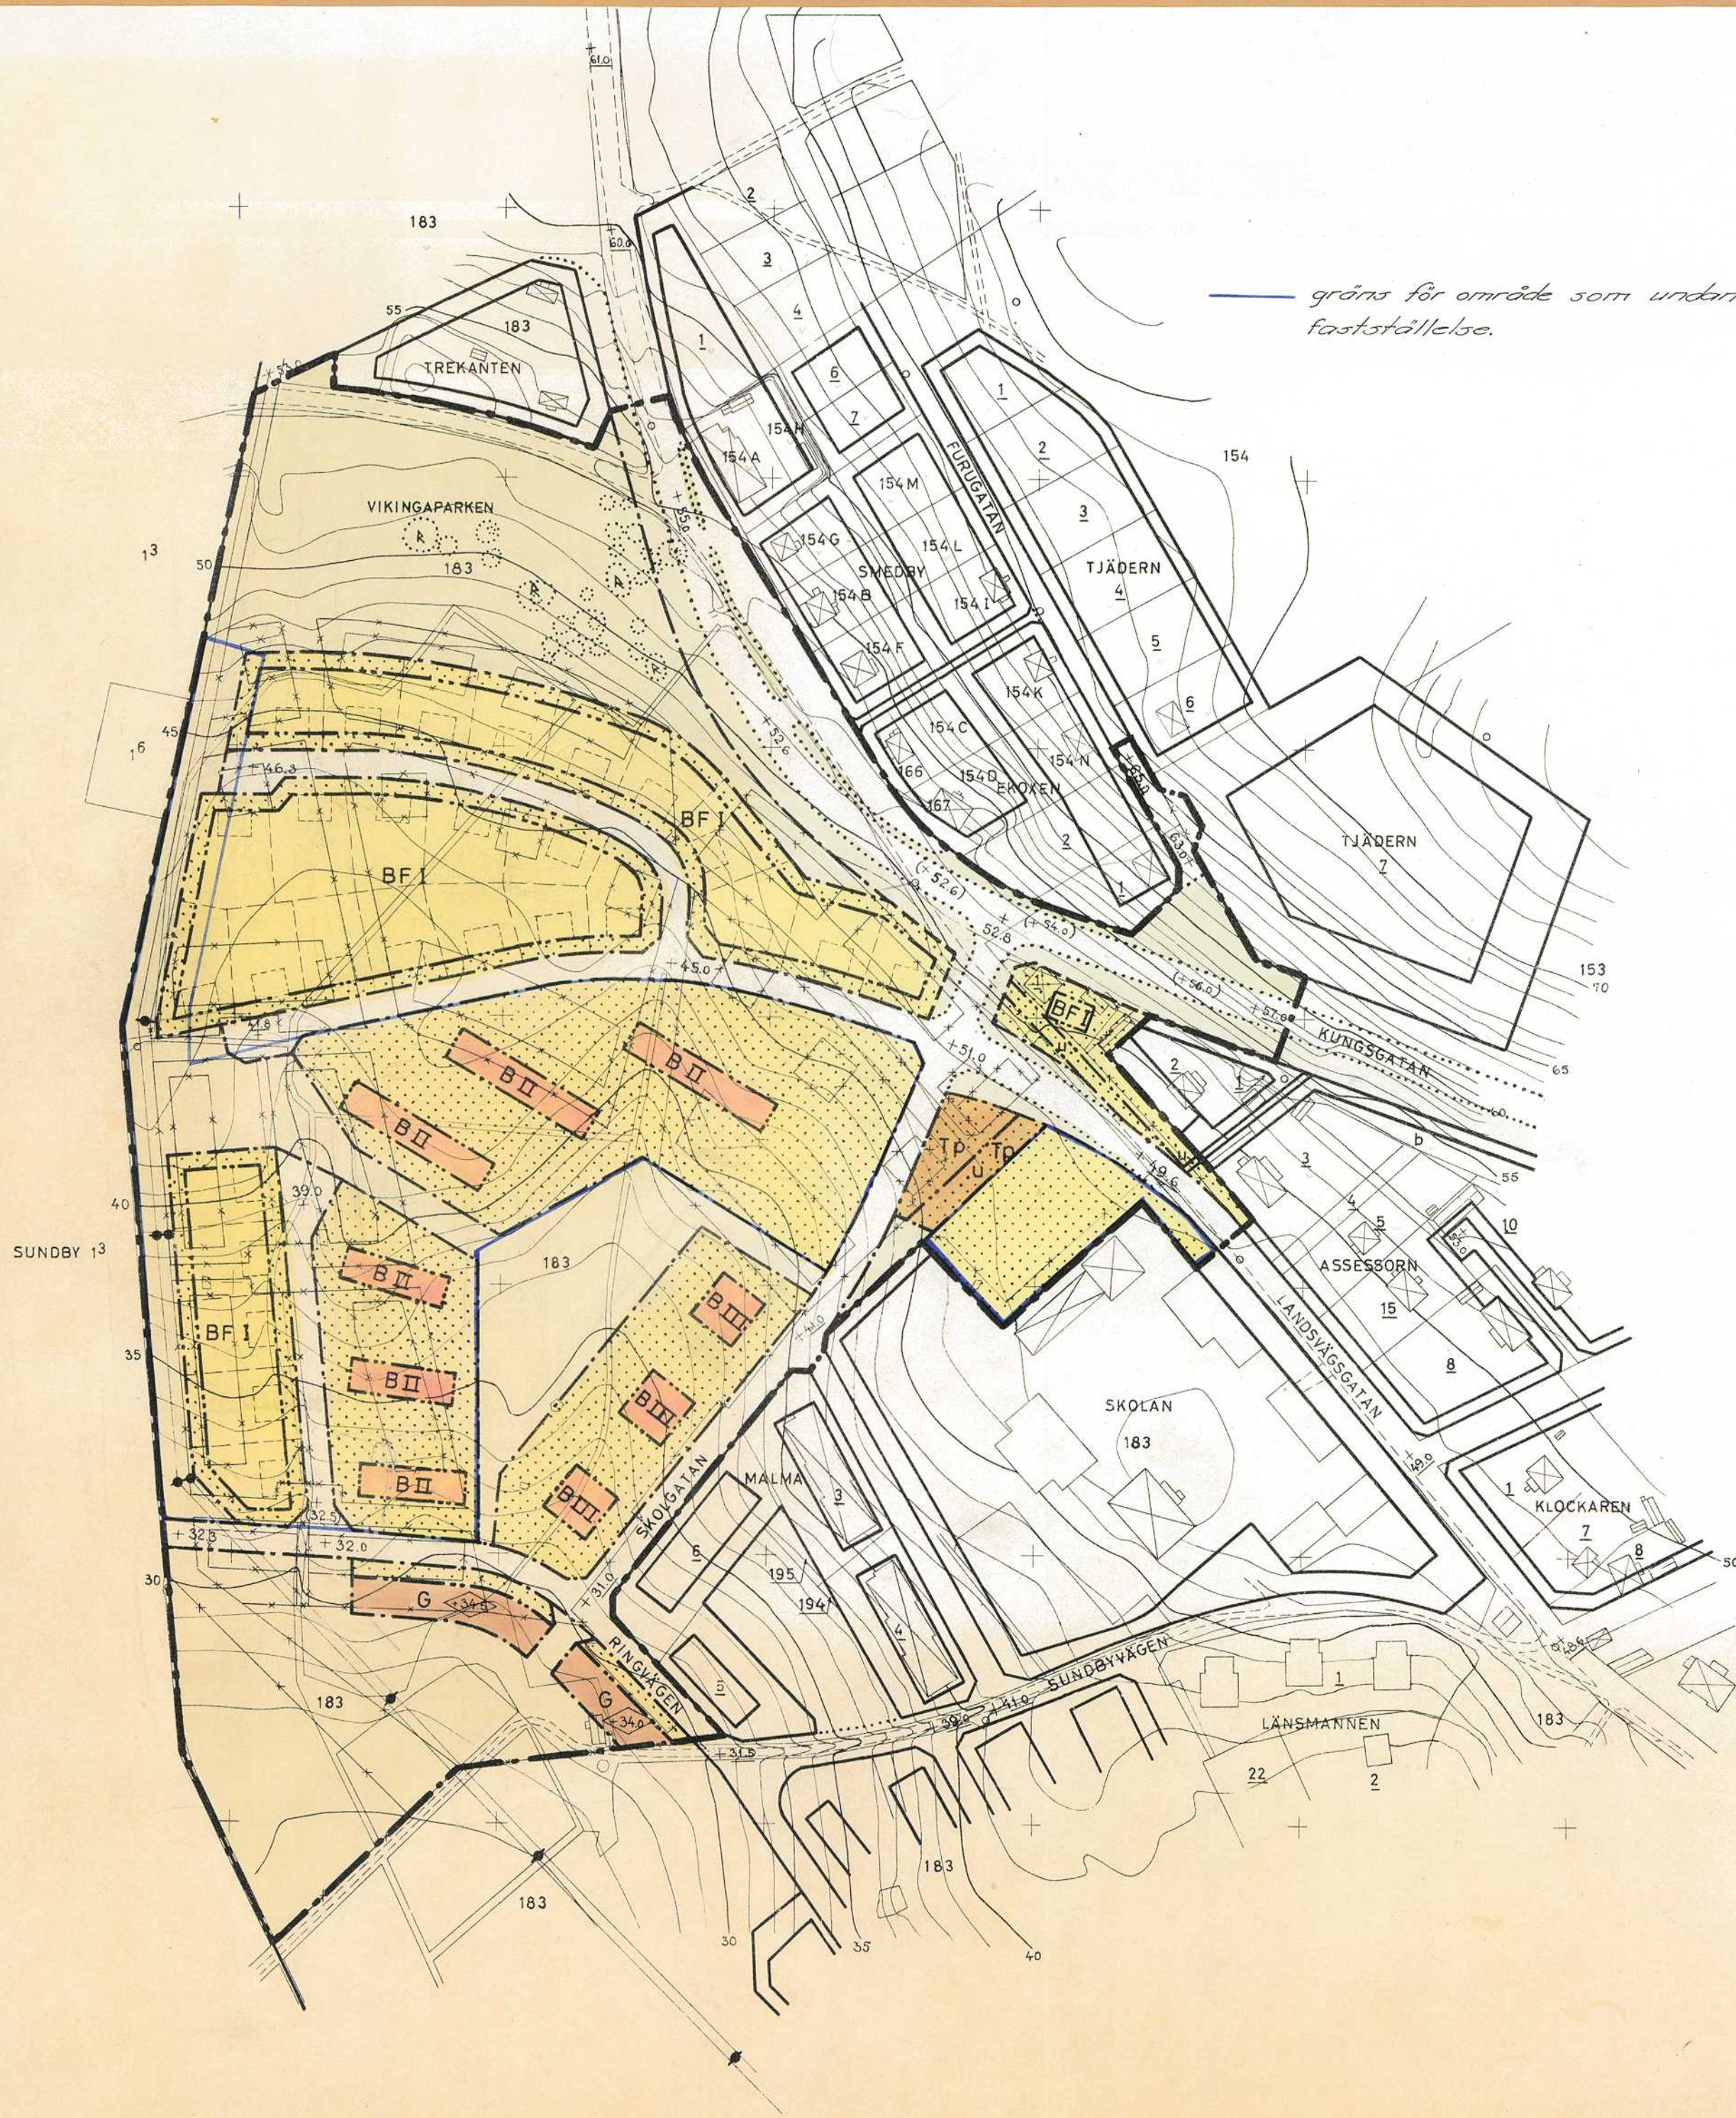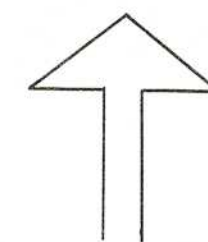

År 1965 den 2 september
Stads-
plan-
ändring

Stads-
plan-
ändring
av Länstyrelsen
Nyköping i
land-konsilet som ovan.

På tjänstens vägnar

E. Lööf