


4.

Stadspl. S. 1931

FÖRSLAG TILL UTVIDGNING OCH FÖRÄNDRING AV STADSPLANEN FÖR MALMKÖPING

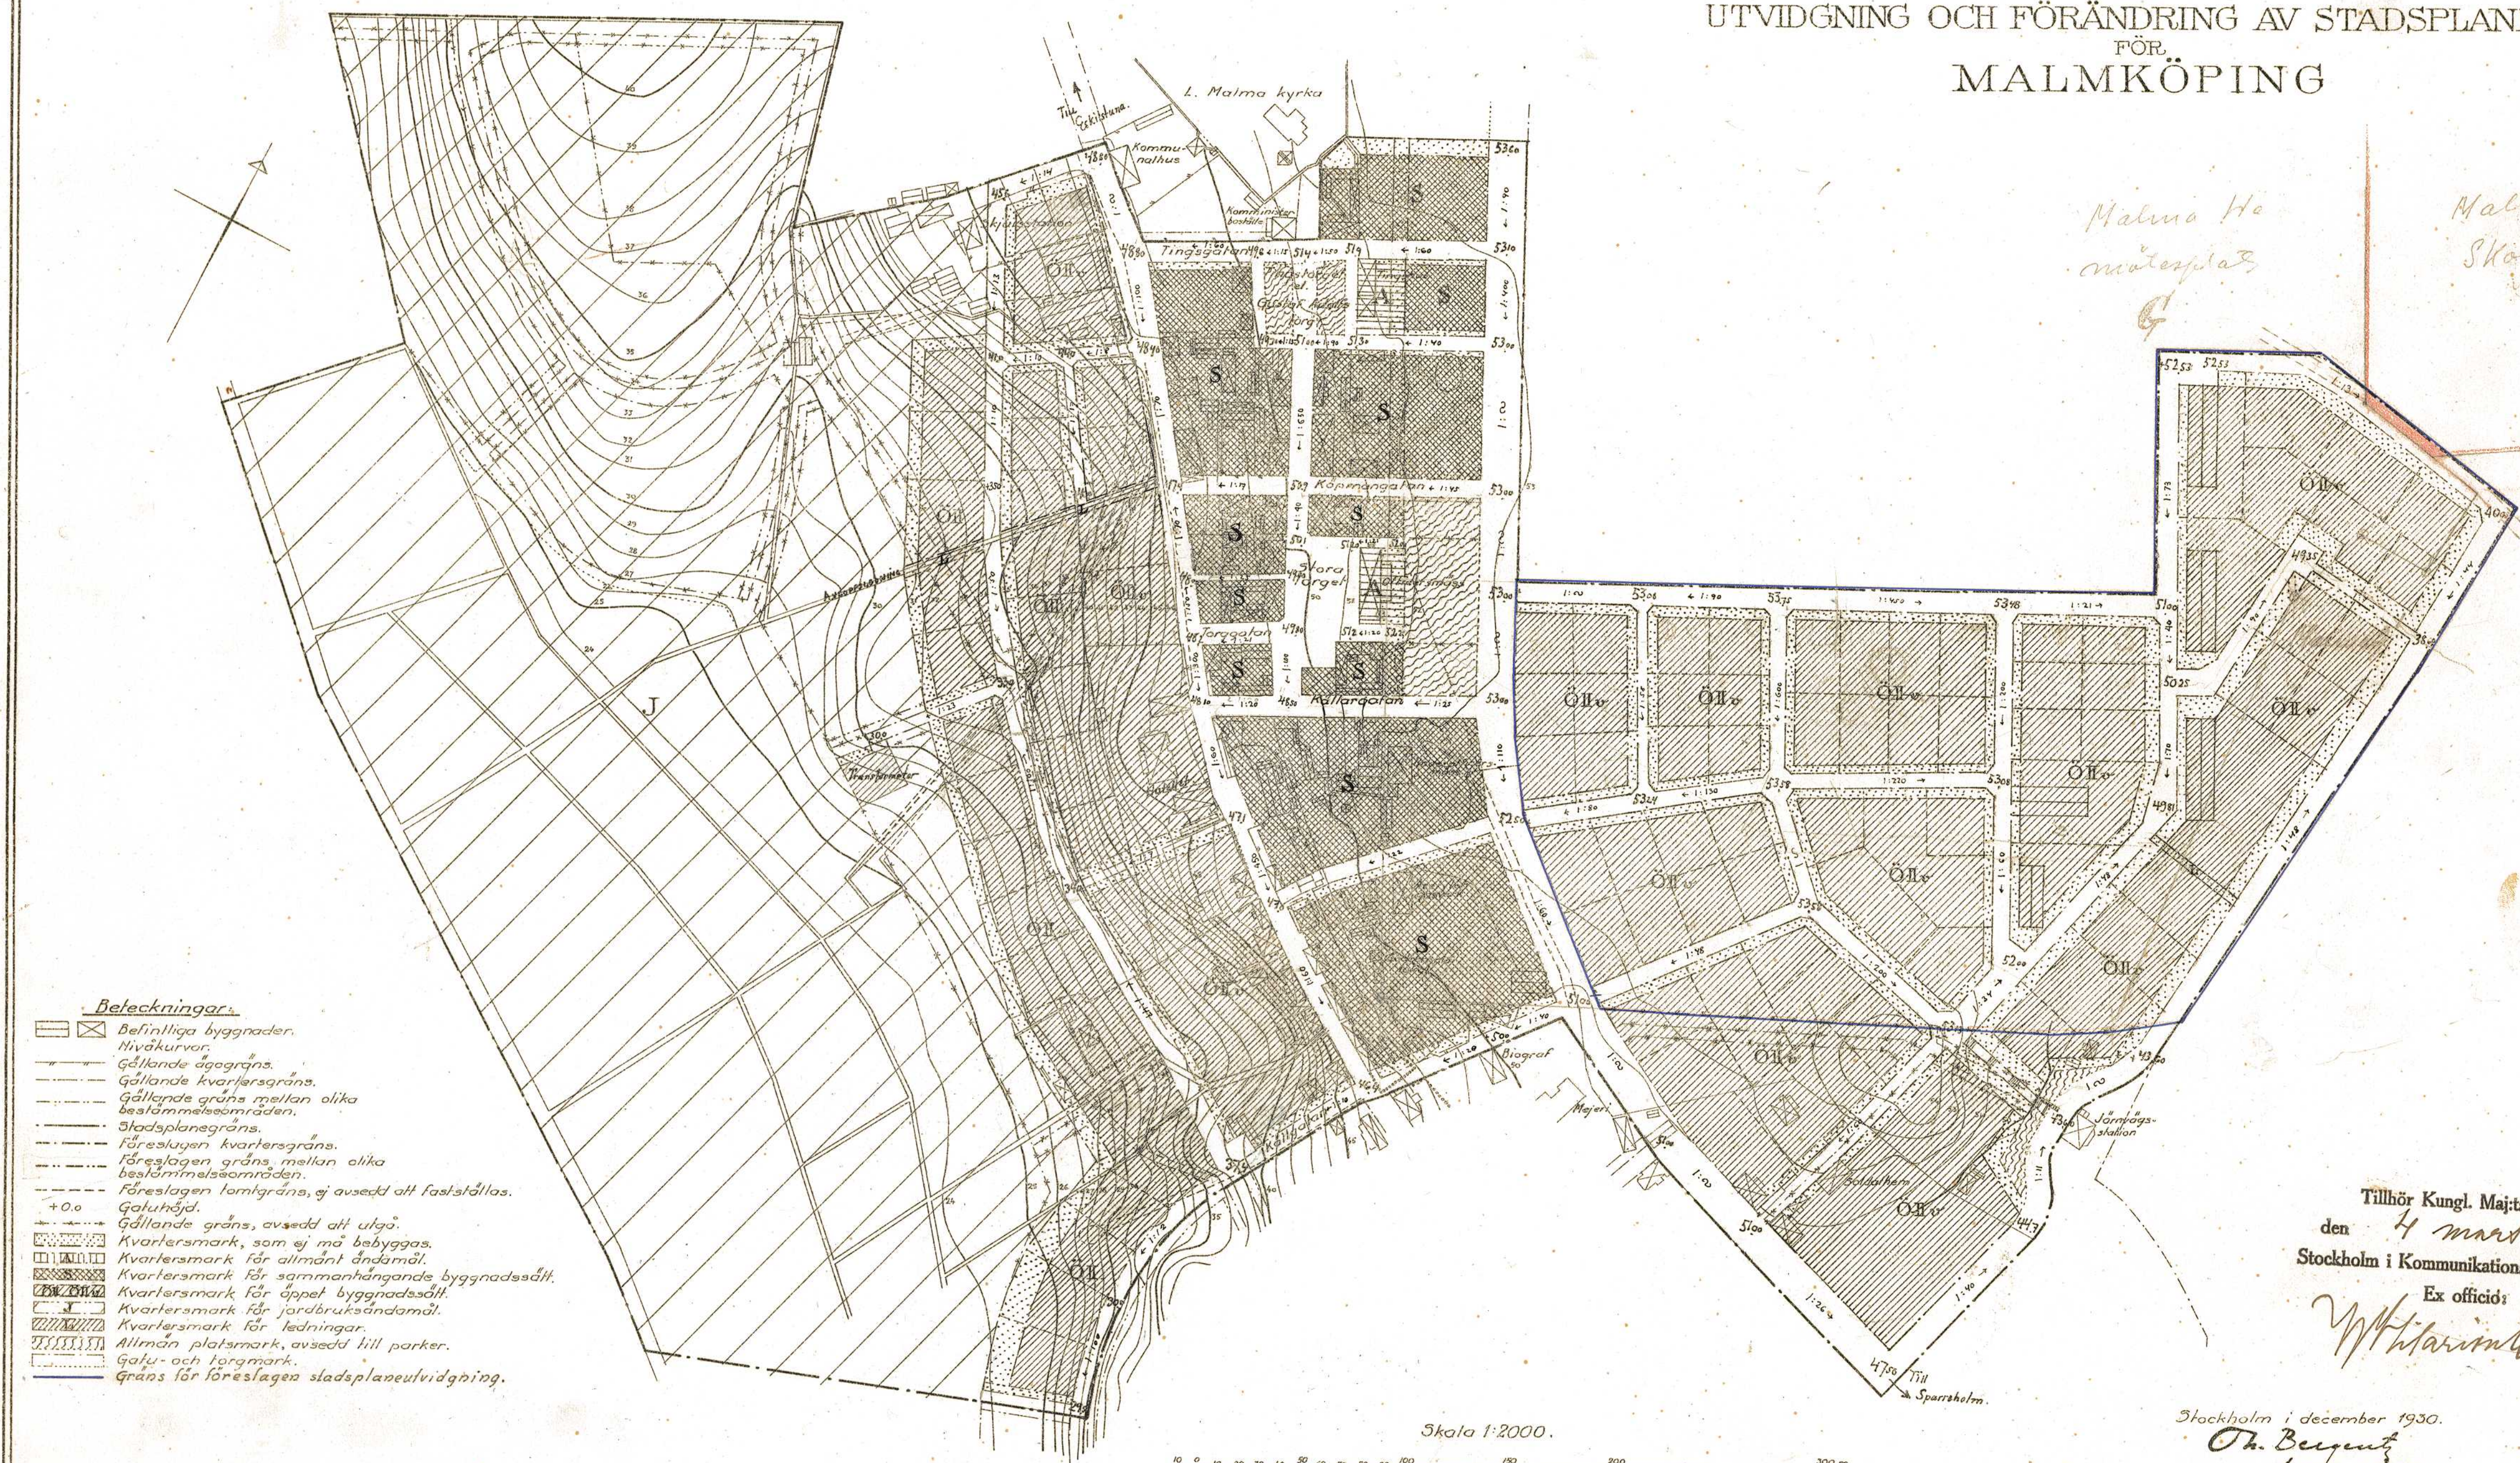

- Beteckningar:**
- — — — — Befintliga byggnader.
 - — — — — Nivåkurvor.
 - — — — — Gällande ädgräns.
 - — — — — Gällande kvartersgräns.
 - — — — — Gällande gräns mellan olika bestämmelseområden.
 - — — — — Stadsplanegräns.
 - — — — — Föreslagen kvartersgräns.
 - — — — — Föreslagen gräns mellan olika bestämmelseområden.
 - — — — — Föreslagen torngräns, ej avsedd att fastställas.
 - + 0.0 Gullhöjd.
 - — — — — Gällande gräns, avsedd att utgå.
 - □ □ □ □ Kvartermark, som ej må bebyggas.
 - □ □ □ □ Kvartermark för allmänt ändamål.
 - □ □ □ □ Kvartermark för sammanhängande byggnadsadit.
 - □ □ □ □ Kvartermark för öppet byggnadsadit.
 - □ □ □ □ Kvartermark för jordbruksändamål.
 - □ □ □ □ Kvartermark för ledningar.
 - □ □ □ □ Allmän platsmark, avsedd till parker.
 - □ □ □ □ Gatu- och torgmark.
 - — — — — Gräns för föreslagen stadsplaneutvidgning.

Skala 1:2000.

Malma Hö
mötesplats

Malma
Skog

Tillhör Kungl. Maj:ts beslut
den 4 mars 1932.
Stockholm i Kommunikationsdepartementet.

Ex officio:
W. H. Larsson

Stockholm i december 1930.
O. Bergqvist
K. S.