

Antagen av Malmköpings
kommunalfullmäktige den 25 sept. 1961

Jon Nykvist
Ordförande



År 1961 den 19 december fastställdes
länstyrelsen den byggnadsplan denna
karta avser, och har detta beslut enligt 150 §
tredje stycket byggnadslagen vunnit laga kraft,
betygar Nyköping i landskansliet som ovan.

På länstings vägnar:

A. Paulin

Stämpel 2: - kr.

Förslag till byggnadsplan för fritidsbebyggelse
för del av fastigheten

FORNEBO 2¹

i Lilla Malma socken
inom


MALMKÖPINGS KÖPING

upprättat år 1961 av
Länsmarknadskontoret i Nyköping

Åke Thug

Skala 1:1000.

10 5 0 10 20 30 40 50 60 70 80 90 100 meter

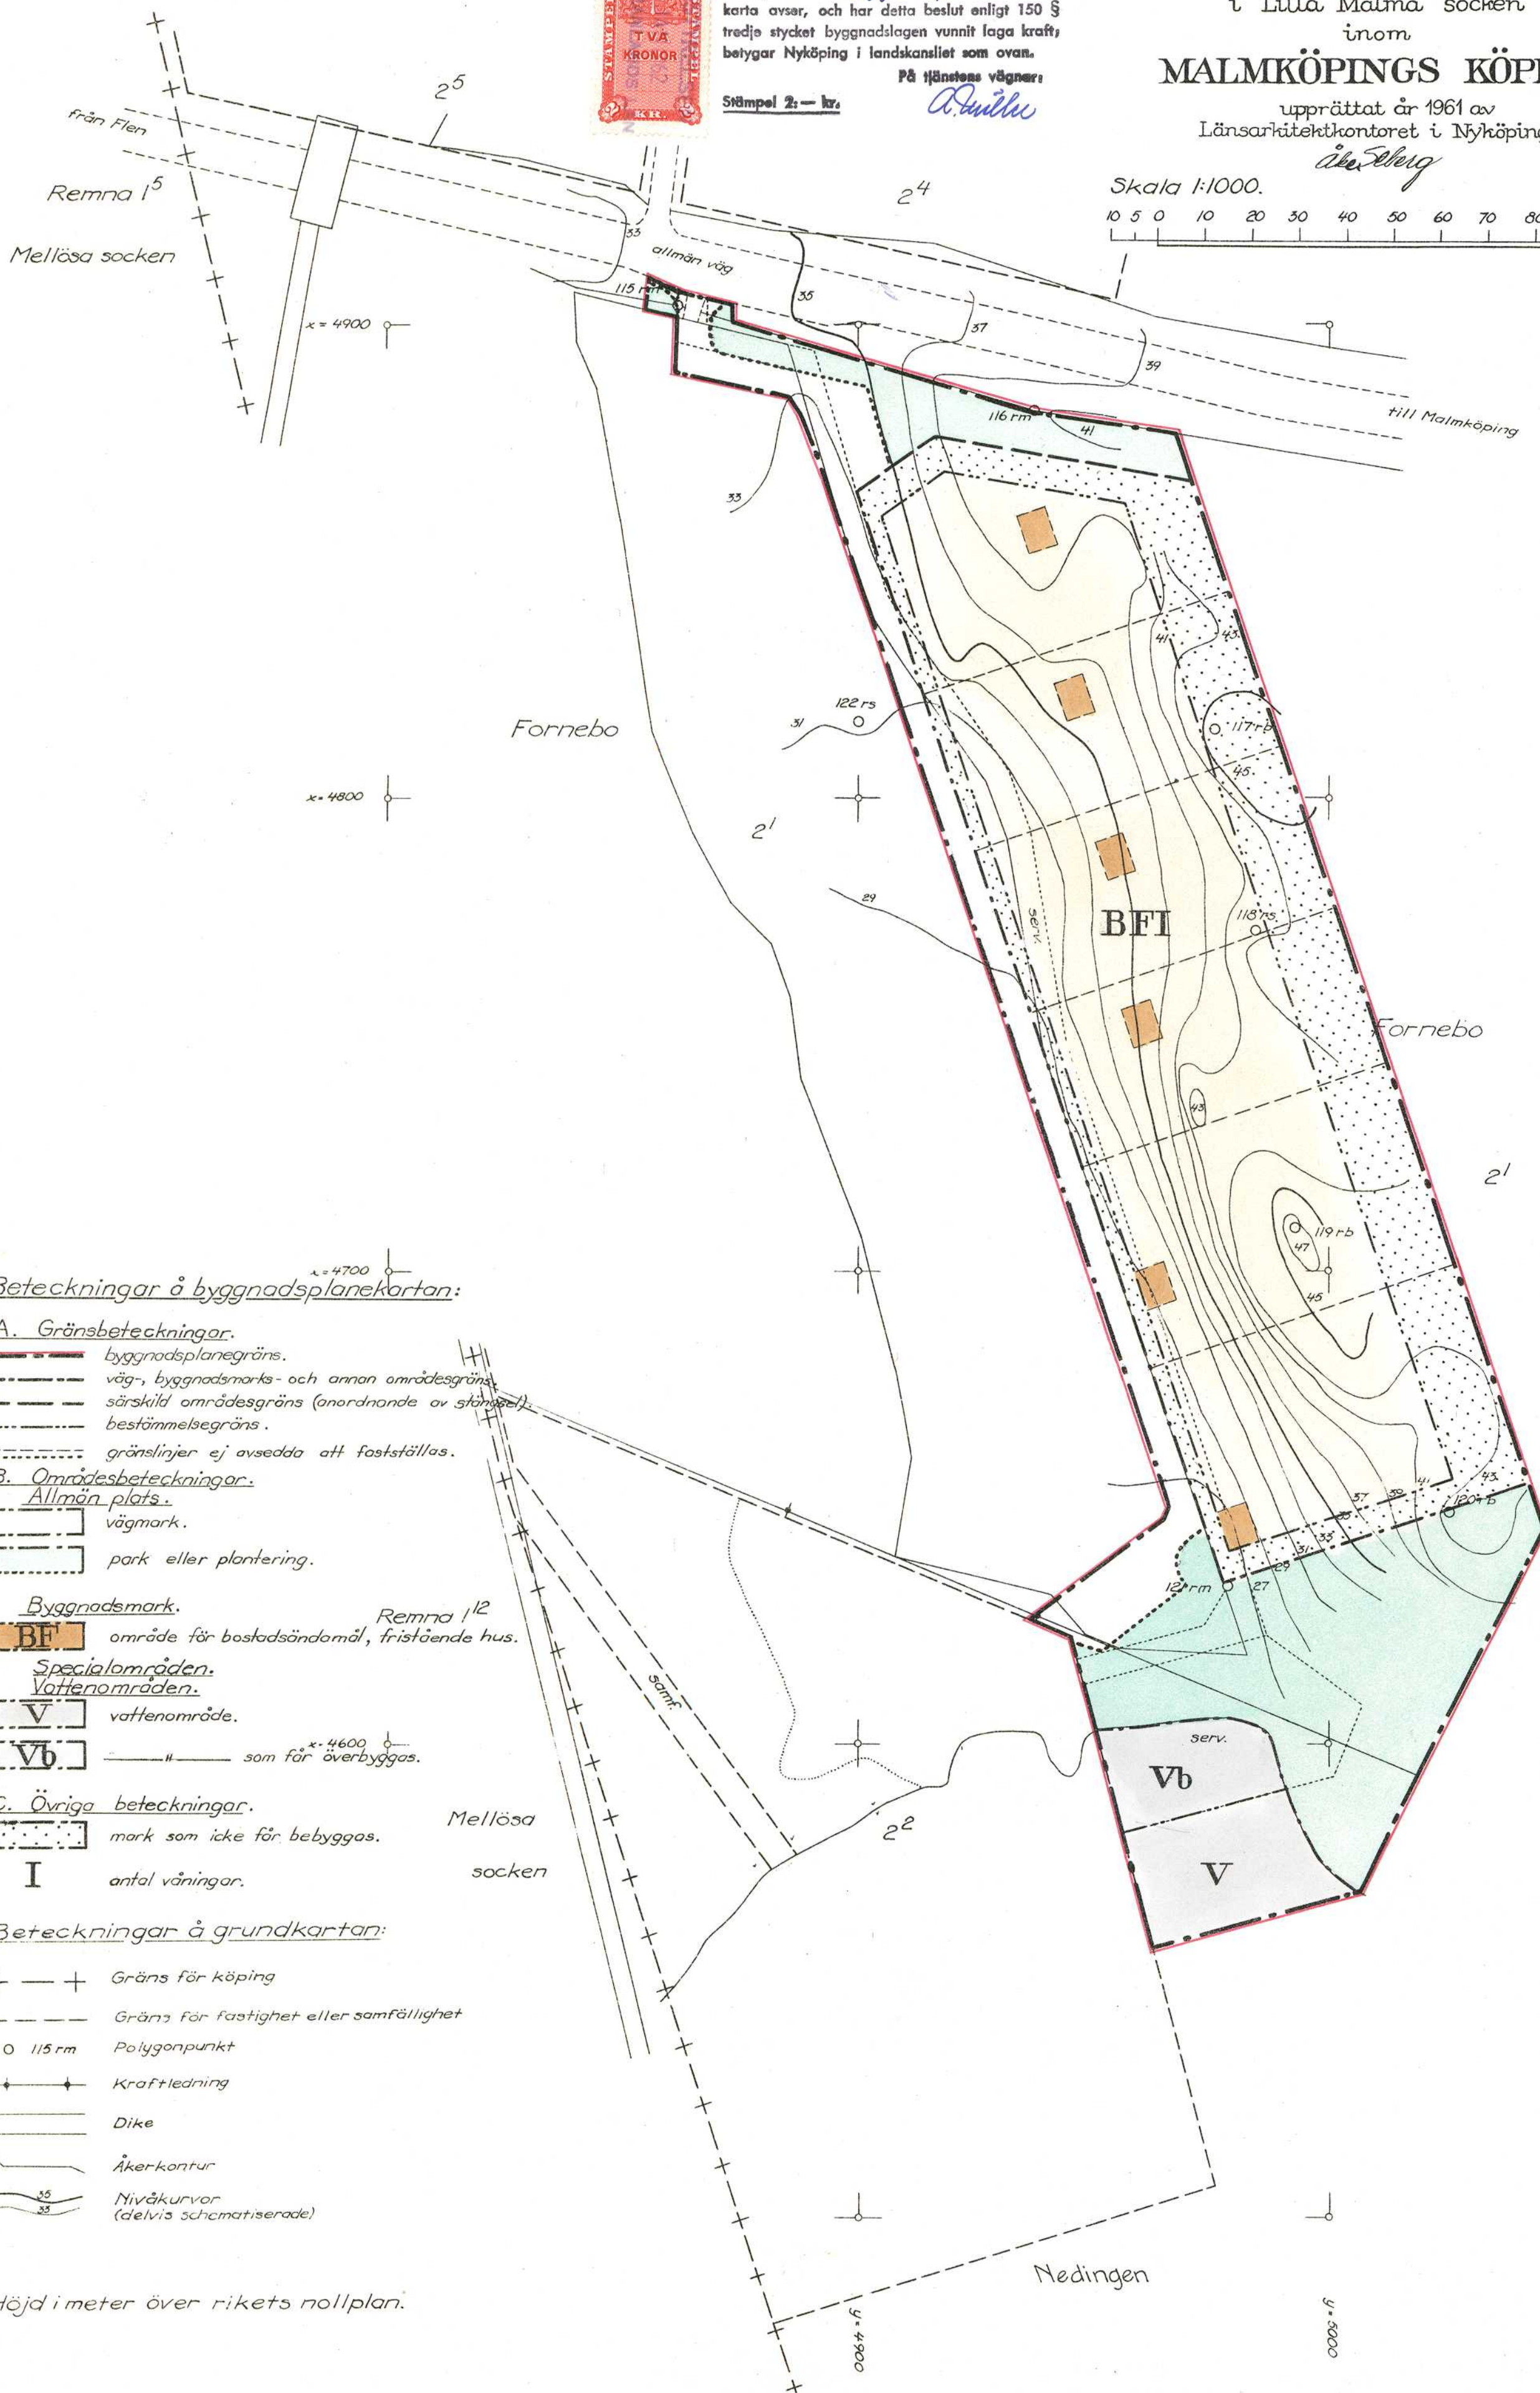

Beteckningar å byggnadsplanekartan:

A. Gränsbeteckningar.

- byggnadsplanegräns.
- väg-, byggnadsmarks- och annan områdesgräns.
- särskild områdesgräns (anordnande av stämpel).
- bestämmelsegräns.
- gränslinjer ej avsedda att fastställas.

B. Områdesbeteckningar.

Allmän plats.

- vägmärk.
- park eller plantering.

Byggnadsmark.

- BF område för bostadsändamål, fristående hus.

Specialområden.

Vattenområden.

- V vattenområde.
- Vb — sam för överbyggnad.

C. Övriga beteckningar.

- mark som icke får bebyggas.

- I antal våningar.

Beteckningar å grundkartan:

- + — + Gräns för köping
- Gräns för fastighet eller samfällighet
- o 115 rm Polygonpunkt
- Kraftledning
- Dike
- Åkerkontur
- Nivåkurvor (delvis schematiserade)

Höjdi meter över rikets nollplan.