

FÖRSLAG TILL ÄNDRING OCH UTVIDGNING
AV STADSPLAN FÖR
KV. REKRYTEN M.FL.
INOM MALMKÖPING, FLENS KOMMUN

UPPRÄTTAT PÅ STADSARKITEKTKONTORET I FLEN 1981-04-15
JÄN HEHRNE
STADSARKITEKT
OLLE HULTMAN
PLANINGENJÖR

GRUNDKARTAN FRAMSTÄLLD FOTOGRAMMETRISKT EFTER 1966 OCH 1975
ÅRS BILDMATERIAL AV PLANKONSULT AB, STOCKHOLM.
FLYGHÖJD 800 M
HUSTAKENS ALT. HUSLIVENS BEGRÄNSNINGSLINJER HAR REDOVISATS.
MÄTKLASS III, KOORDINATSYSTEM, I PLAN: MALMKÖPINGS LOKALA
I HÖJD: MALMKÖPINGS LOKALA
(BLADIND. NR. 203, 204, 303, 304)
GRUNDKARTAN KOMPLETTERAD Å FASTIGHETSKONTORET
I FLENS KOMMUN 1981-03-31
BERNDT SAMUELSSON
FASTIGHETSCHEF
FASTIGHETSREDOVISNINGEN BESTYRKES
FLEN 1981-08-03
LARS WÄHLIN
DISTRIKTLANTMÄTARE

BETECKNINGAR

- GRUNDKARTA
- FASTIGHETSGRÄNS
 - RUTNÄTSPUNKT
 - STADSÄGA ELLER STADSÄGDOMRÅDE
 - BONINGSHUS RESP. UTHUS, HUSLIVENS BEGRÄNSNINGSLINJER REDOVISADE
 - BONINGSHUS RESP. UTHUS, HUSTAKENS BEGRÄNSNINGSLINJER REDOVISADE
 - ANNAN BYGGNAD
 - SKÄRMTAK
 - VÄG
 - STAKET
 - HÄCK
 - LÖVTRÄD
 - LÖVSKOG
 - ÄNG
 - JORDKÄLLARE
 - POLYGONPUNKT
 - NIVÅKURVOR
 - AVVÄGD MARKHÖJD

STADSPLANEKARTA

- A. GRÄNSBETECKNINGAR
- STADSPLANEGRÄNS BELÄGEN 3 M UTANFÖR FASTSTÄLLESEOMRÅDET
 - GÄLLANDE OMRÅDESGRÄNS AVSEDD ATT BEHÅLLAS
 - GÄLLANDE OMRÅDESGRÄNS AVSEDD ATT UTGÅ
 - OMRÅDESGRÄNS
 - GÄLLANDE BESTÄMMELESGRÄNS AVSEDD ATT BEHÅLLAS
 - GÄLLANDE BESTÄMMELESGRÄNS AVSEDD ATT UTGÅ
 - BESTÄMMELESGRÄNS

B. OMRÅDESBETECKNINGAR

- ALLMÄN PLATS
- GATA ELLER TORG
- BYGGNADSKVARTER
- A ALLMÄNT ÄNDAMÅL
 - Aq ALLMÄNT ÄNDAMÅL MED SÄRSKILD MILJÖHÄNSYN
 - Q KULTURRESERVAT


C. ÖVRIGA BETECKNINGAR

- AVSEDDA ATT FASTSTÄLLAS
- MARK SOM INTE FÅR BEBYGGAS
 - MARK FÖR UTHUS OCH DYLIKT
 - MARK FÖR BYGGNAD UNDER MARKPLANET
 - LEDNINGSOMRÅDE
 - BYGGNADSYTA I KVADRATER
 - BYGGNADSHÖJD RÄKNAD FRÅN GRUNDKARTANS NOLLPLAN
 - GÄLLANDE GATUHÖJD
 - GÄLLANDE GATUHÖJD AVSEDD ATT UTGÅ
 - GATUHÖJD

D. ILLUSTRATIONER OCH HÄNVISNINGAR

- OMRÅDE DÄR ENLIGT PLANBESKRIVNINGEN FORDRAS SÄRSKILD UPPMÄRKSAMHET TILL MILJÖN
- ILLUSTRATIONS LINJE

SKALA 1:1000
10 0 10 20 30 40 50 100 M

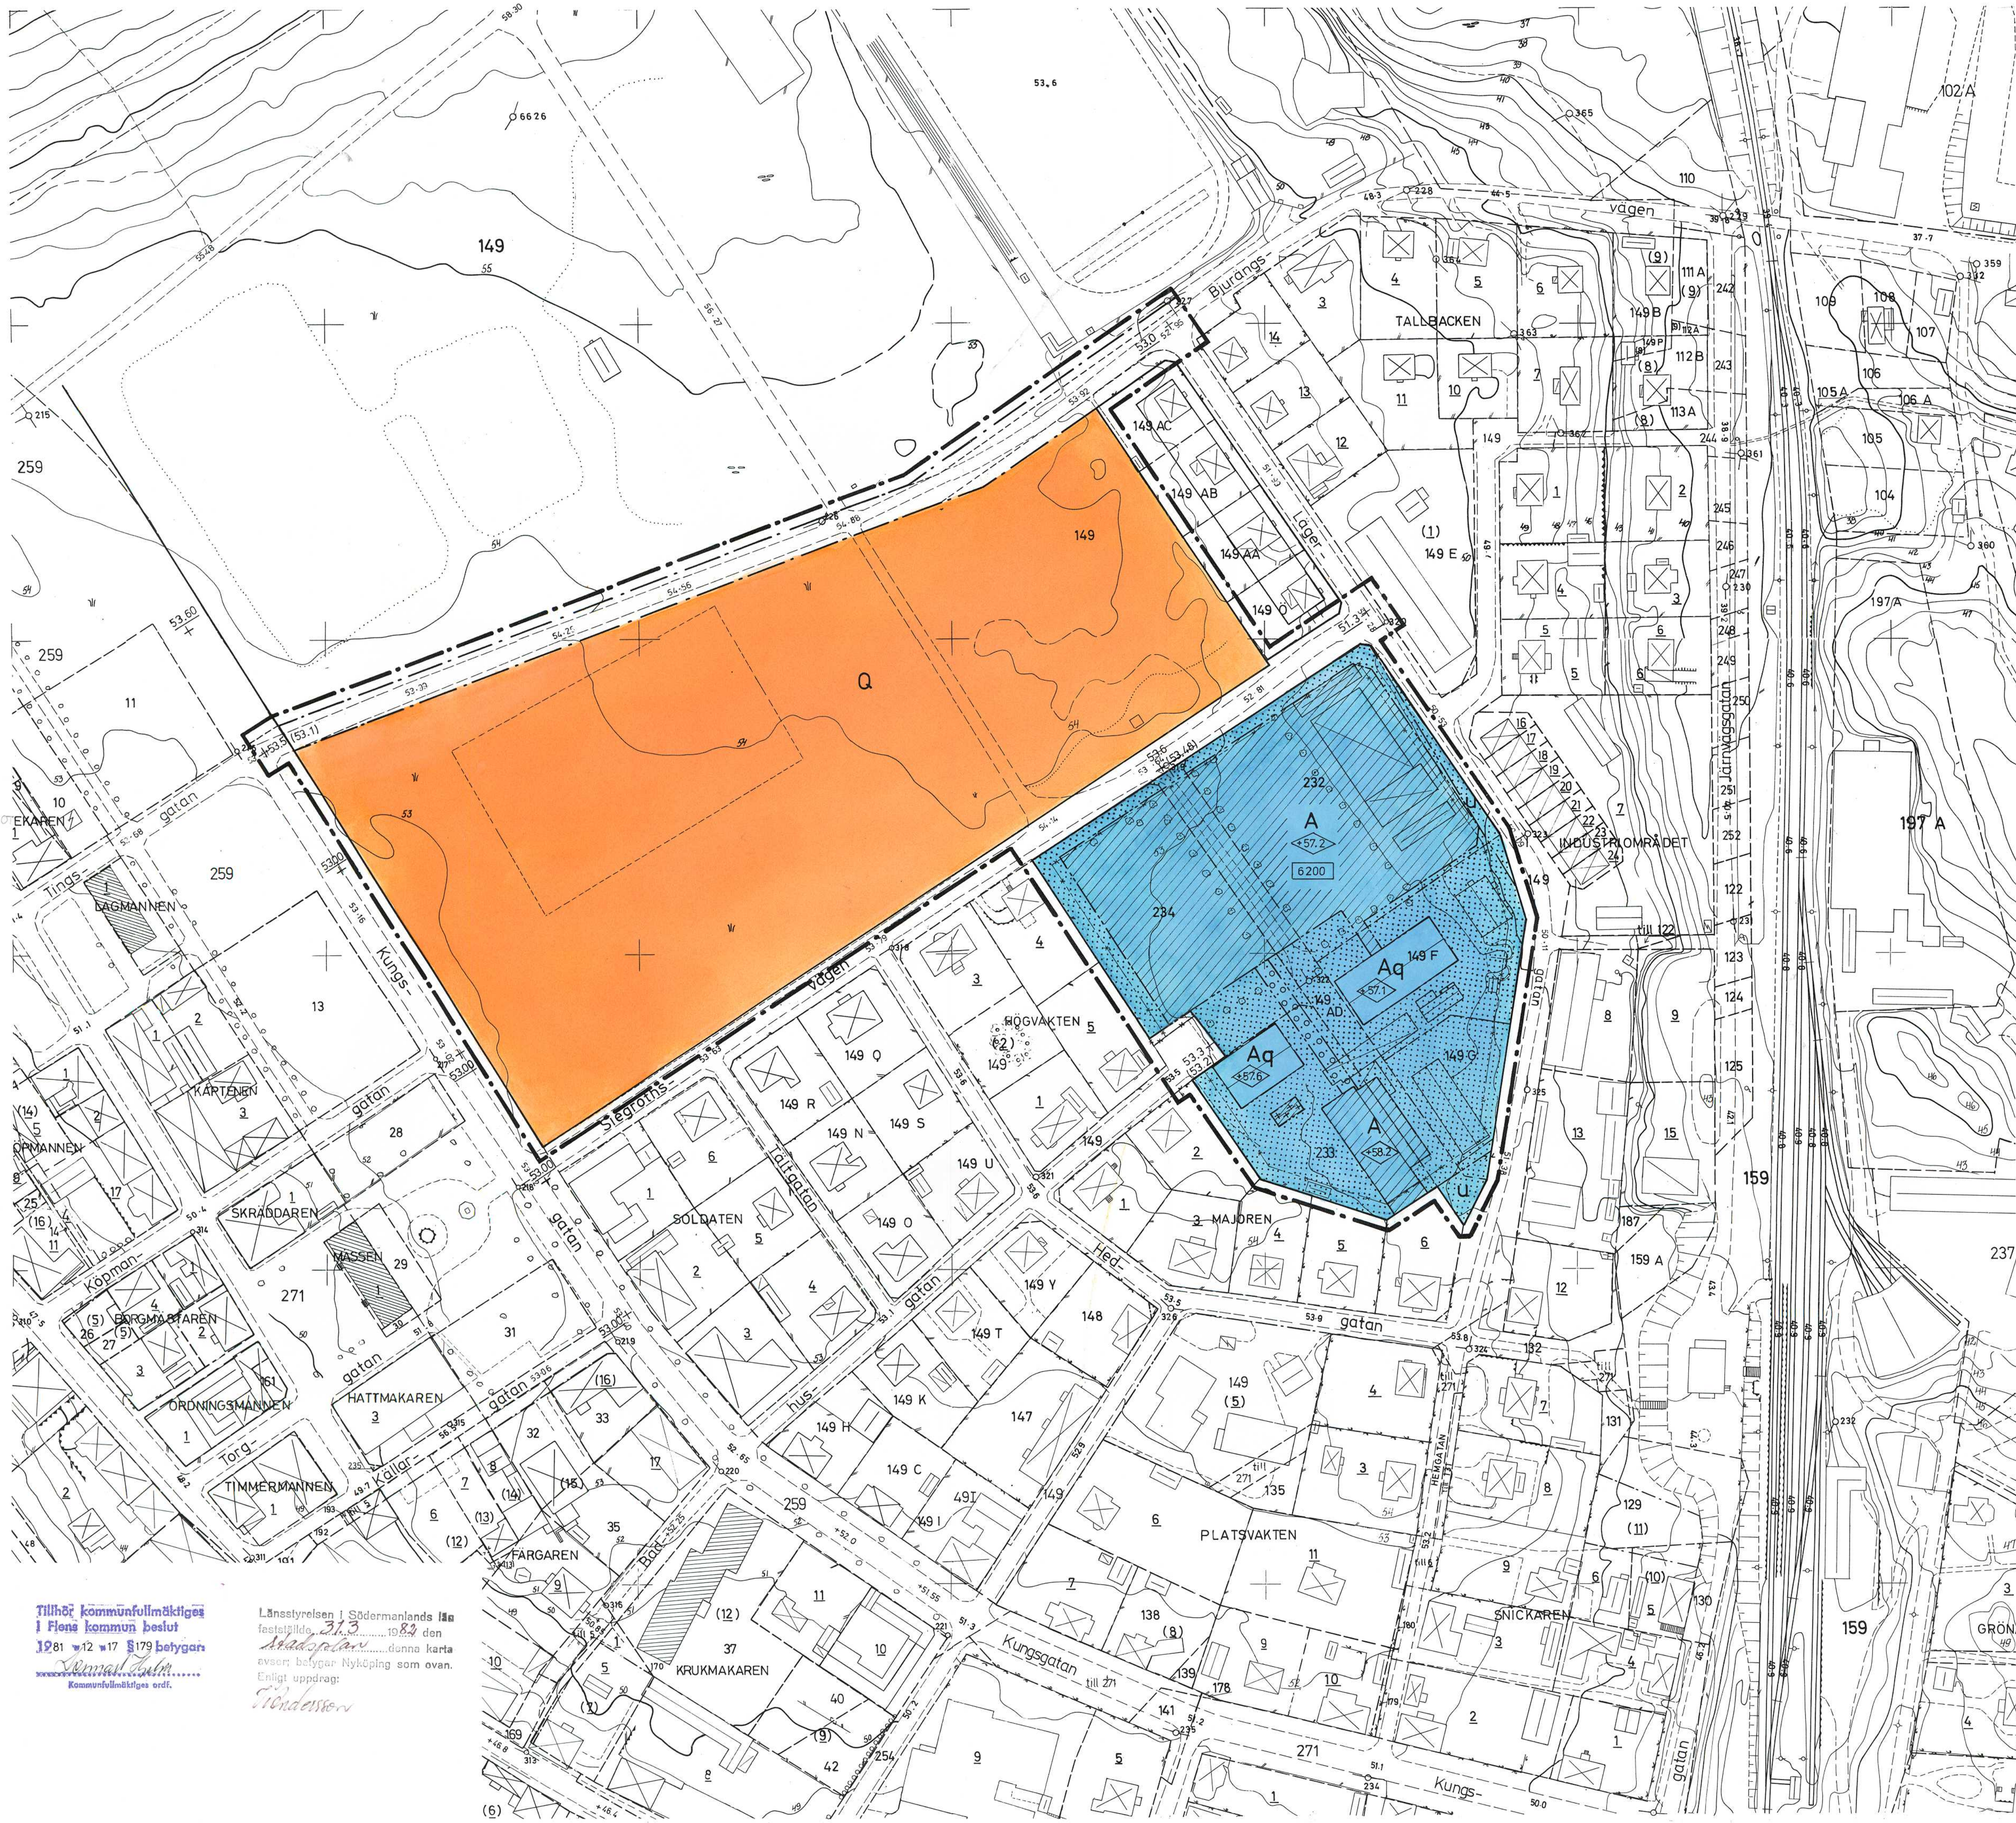

Tillhör kommunfullmäktiges
i Flens kommun beslut
1981-12-17 §179 betygat
Enligt uppdrag:
Kommunfullmäktiges ordf.
Länstypelsen i Södermanlands län
fästetilldelad 313 den
1981-12-17 §179 betygat
avser betygat Nyköping som ovan.
Enligt uppdrag:
Länstypelsen