


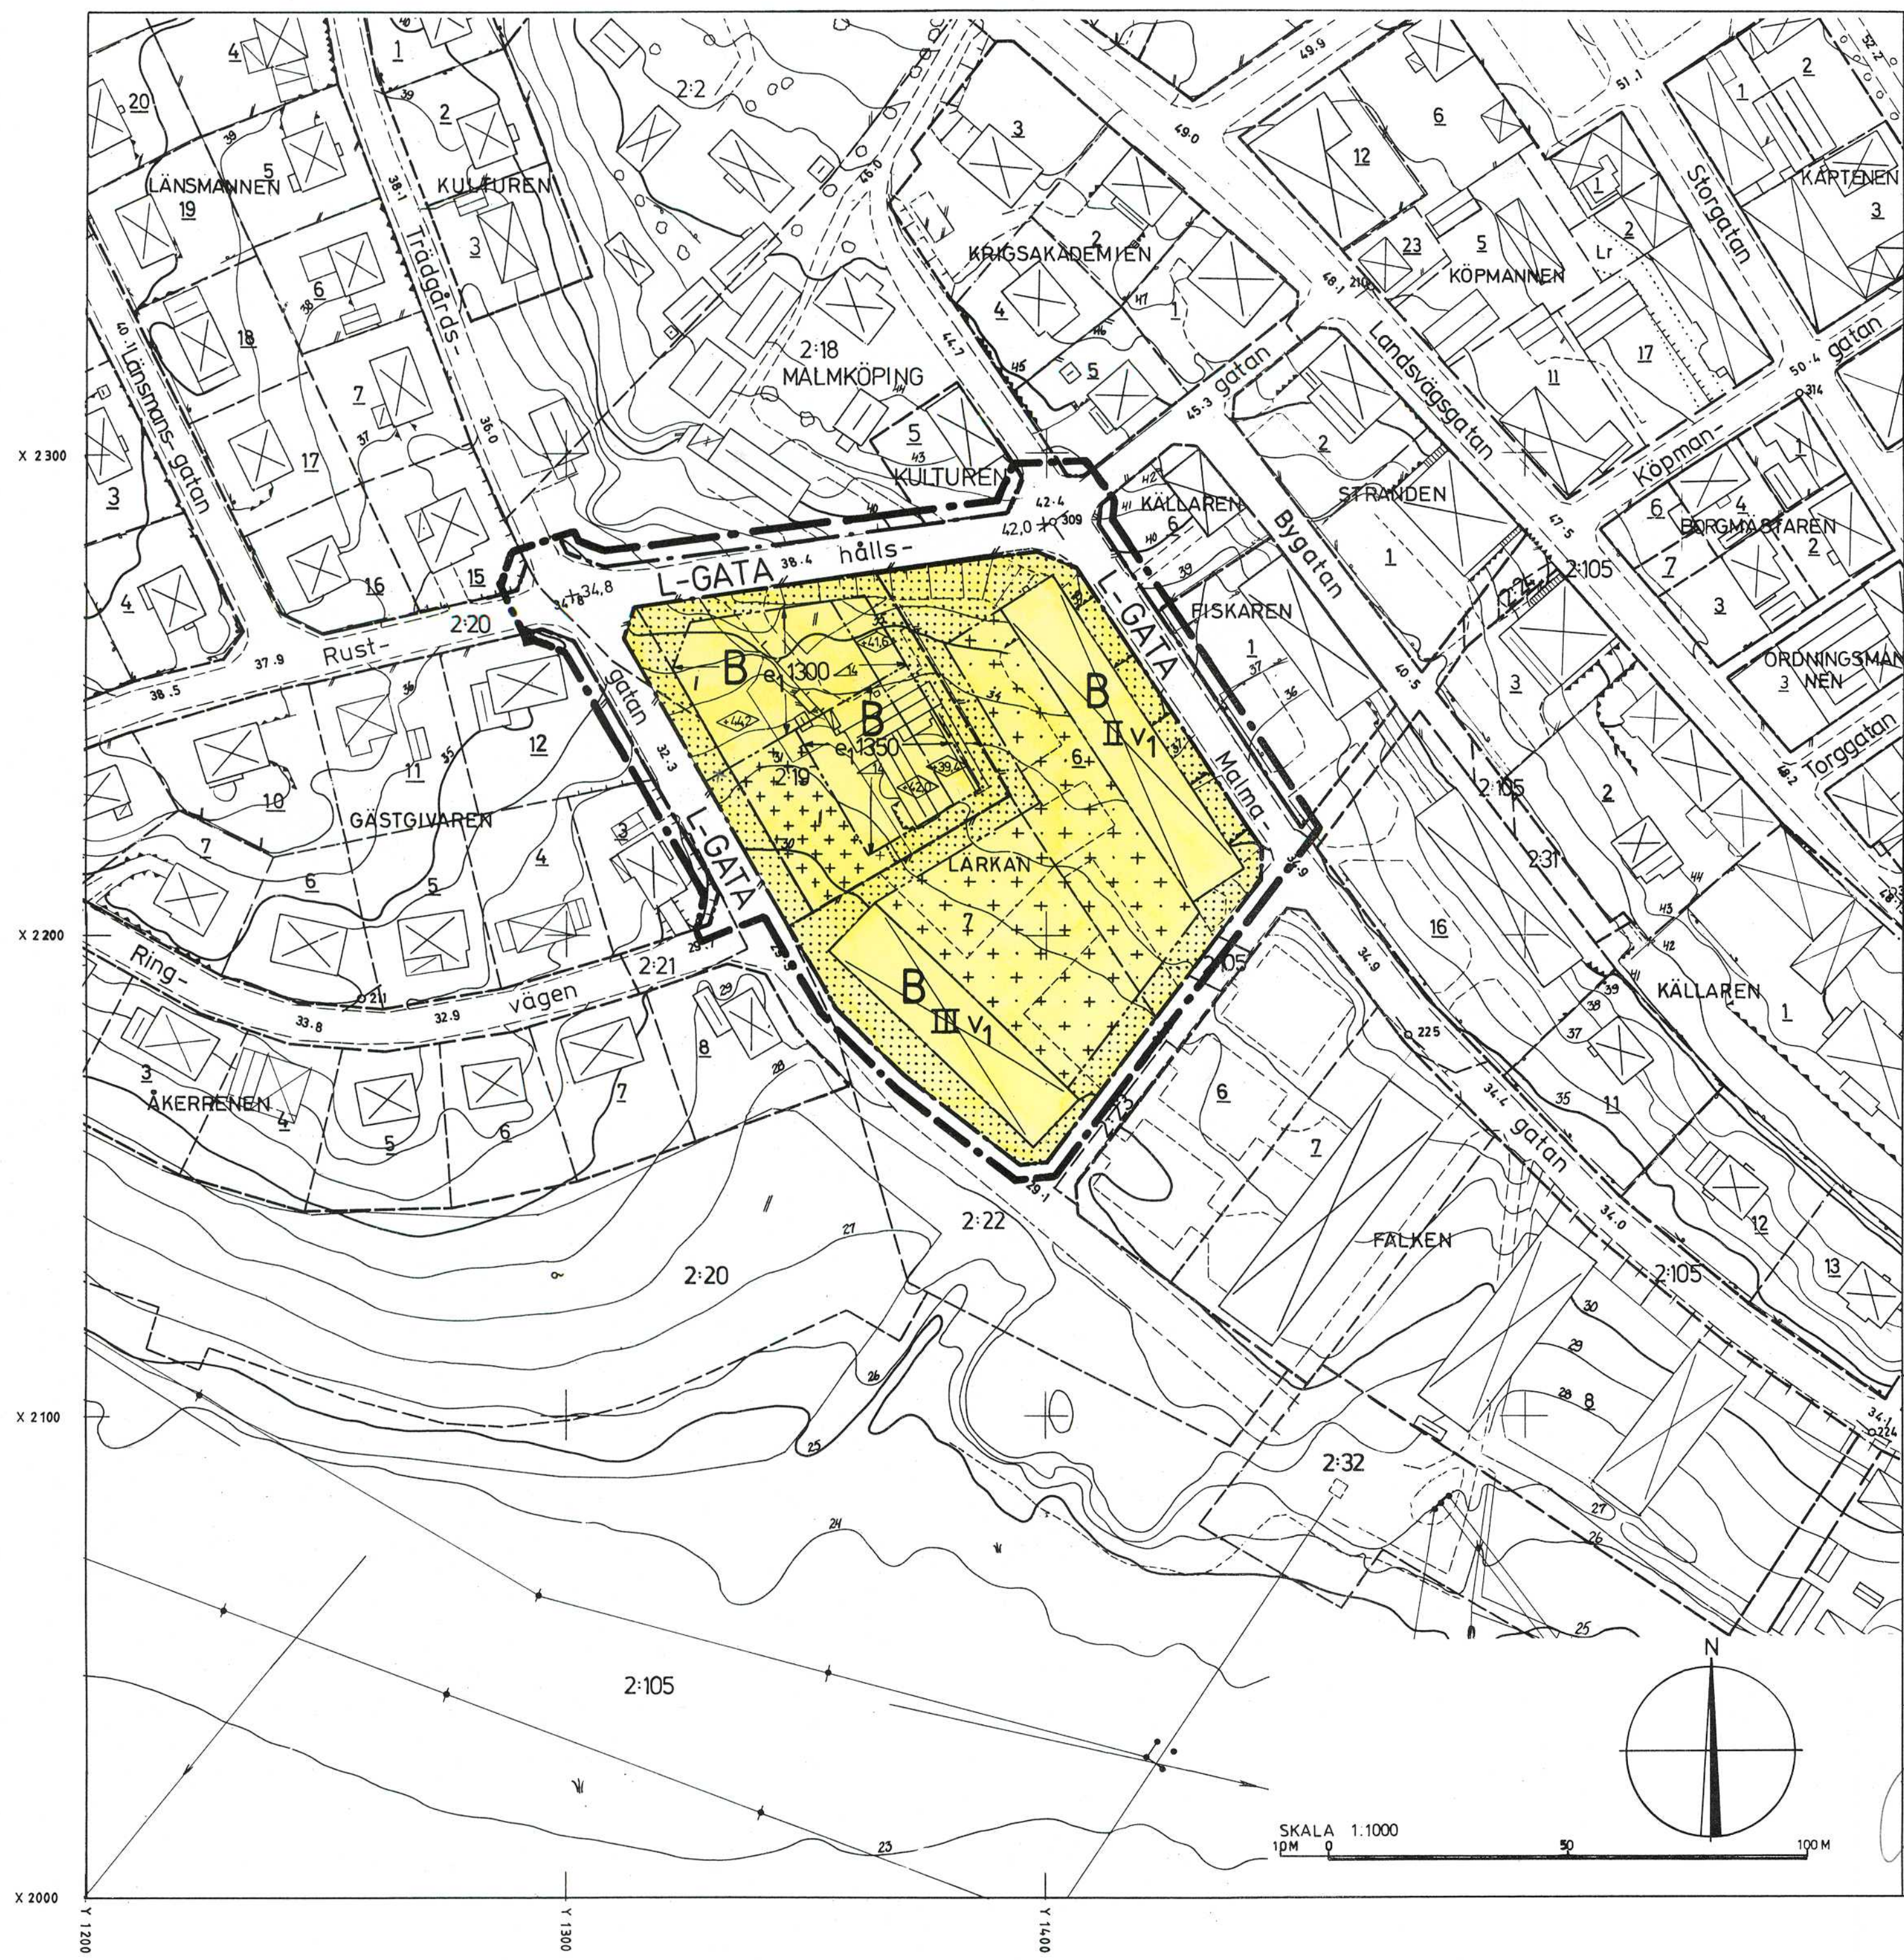

### GRUNDKARTA

FRAMSTÄLLD GENOM KOMPLETTERING AV  
FOTOGRAMMETRISKT MATERIAL.  
FLEN 1989-02-22

FASTIGHETSREDOVISNINGEN BESTYRKES  
KATRINEHOLM 1989-05-30

*Lars Wähl*  
LARS WÄHLIN  
DISTRIKTLANTMÄTARE

### BETECKNINGAR

- TRAKTGRÄNS
- FASTIGHETSGRÄNS
- RUTNÄTSPUNKT
- FASTIGHETSBEDECKNING
- FASTIGHETSBEDECKNING
- BONINGSKUS RESP UTHUS,  
HUSLIV REDOVISADE
- BONINGSKUS RESP UTHUS,  
HUSTAK REDOVISADE
- SKÄRMTAK
- TRANSFORMATORBYGGNAD
- STAKET
- MUR
- HÄCK
- VÄG
- SLÄNT
- ÅKER
- POLYGONPUNKT
- MARKHÖJD
- NIVÅKURVOR

### PLANKARTA

#### GRÄNSBEDECKNINGAR

- LINJE RITAD 3 MM UTANFÖR  
PLANOMRÅDET
- ANVÄNDNINGSGRÄNS
- EGENSKAPSGRÄNS

#### PLANBESTÄMMELSER

FÖLJANDE GÄLLER INOM OMRÅDEN MED  
NEDANSTÅENDE BETECKNINGAR. DÅR BETECK-  
NING SAKNAS GÄLLER BESTÄMMELSEN INOM  
HELA PLANOMRÅDET. ENDAST ANGIVEN AN-  
VÄNDNING OCH UTFORMNING ÄR TILLÅTEN

#### I. Användning av mark

##### ALLMÄNNA PLATSER

- L-GATA** GATA SOM INGÅR I LOKAL-  
NÄTET

## DETALJPLAN FÖR KV LÄRKAN M M INOM MALMKÖPING, FLENS KOMMUN

### ANTAGANDEHANDLING

- ÖVRIGA HANDLINGAR
  - BESKRIVNING
  - GENOMFÖRANDE-  
BESKRIVNING
  - GRUNDKARTA
  - FASTIGHETSFÖRTECK-  
NING
  - SAMRÄDSREDOGÖRELSE
  - ILLUSTRATION
  - UTLÅTANDE

UPPRÄTTAD 1989-05-30

*Jean Hehrne*  
JEAN HEHRNE  
STADSARKITEKT

*Hans-Erik Eriksson*  
HANS-ERIK ERIKSSON  
PLANINGENJÖR

UPPRITAD AV  
*Britt-Marie Andersson*

### PLANKARTA MED BESTÄMMELSER

#### BESLUTSDATUM

GODKÄNNANDE: BN 1989-08-16 § 183

ANTAGANDE: KF 1989-09-28

LAGA KRAFT: 1989-10-26

#### SIGN

*Chy*

*JP*

*Bu*

67