

x=57900

x=57850

x=57800

x=57750

x=57700


y=53350

y=53400

y=53450

y=53500

y=53550

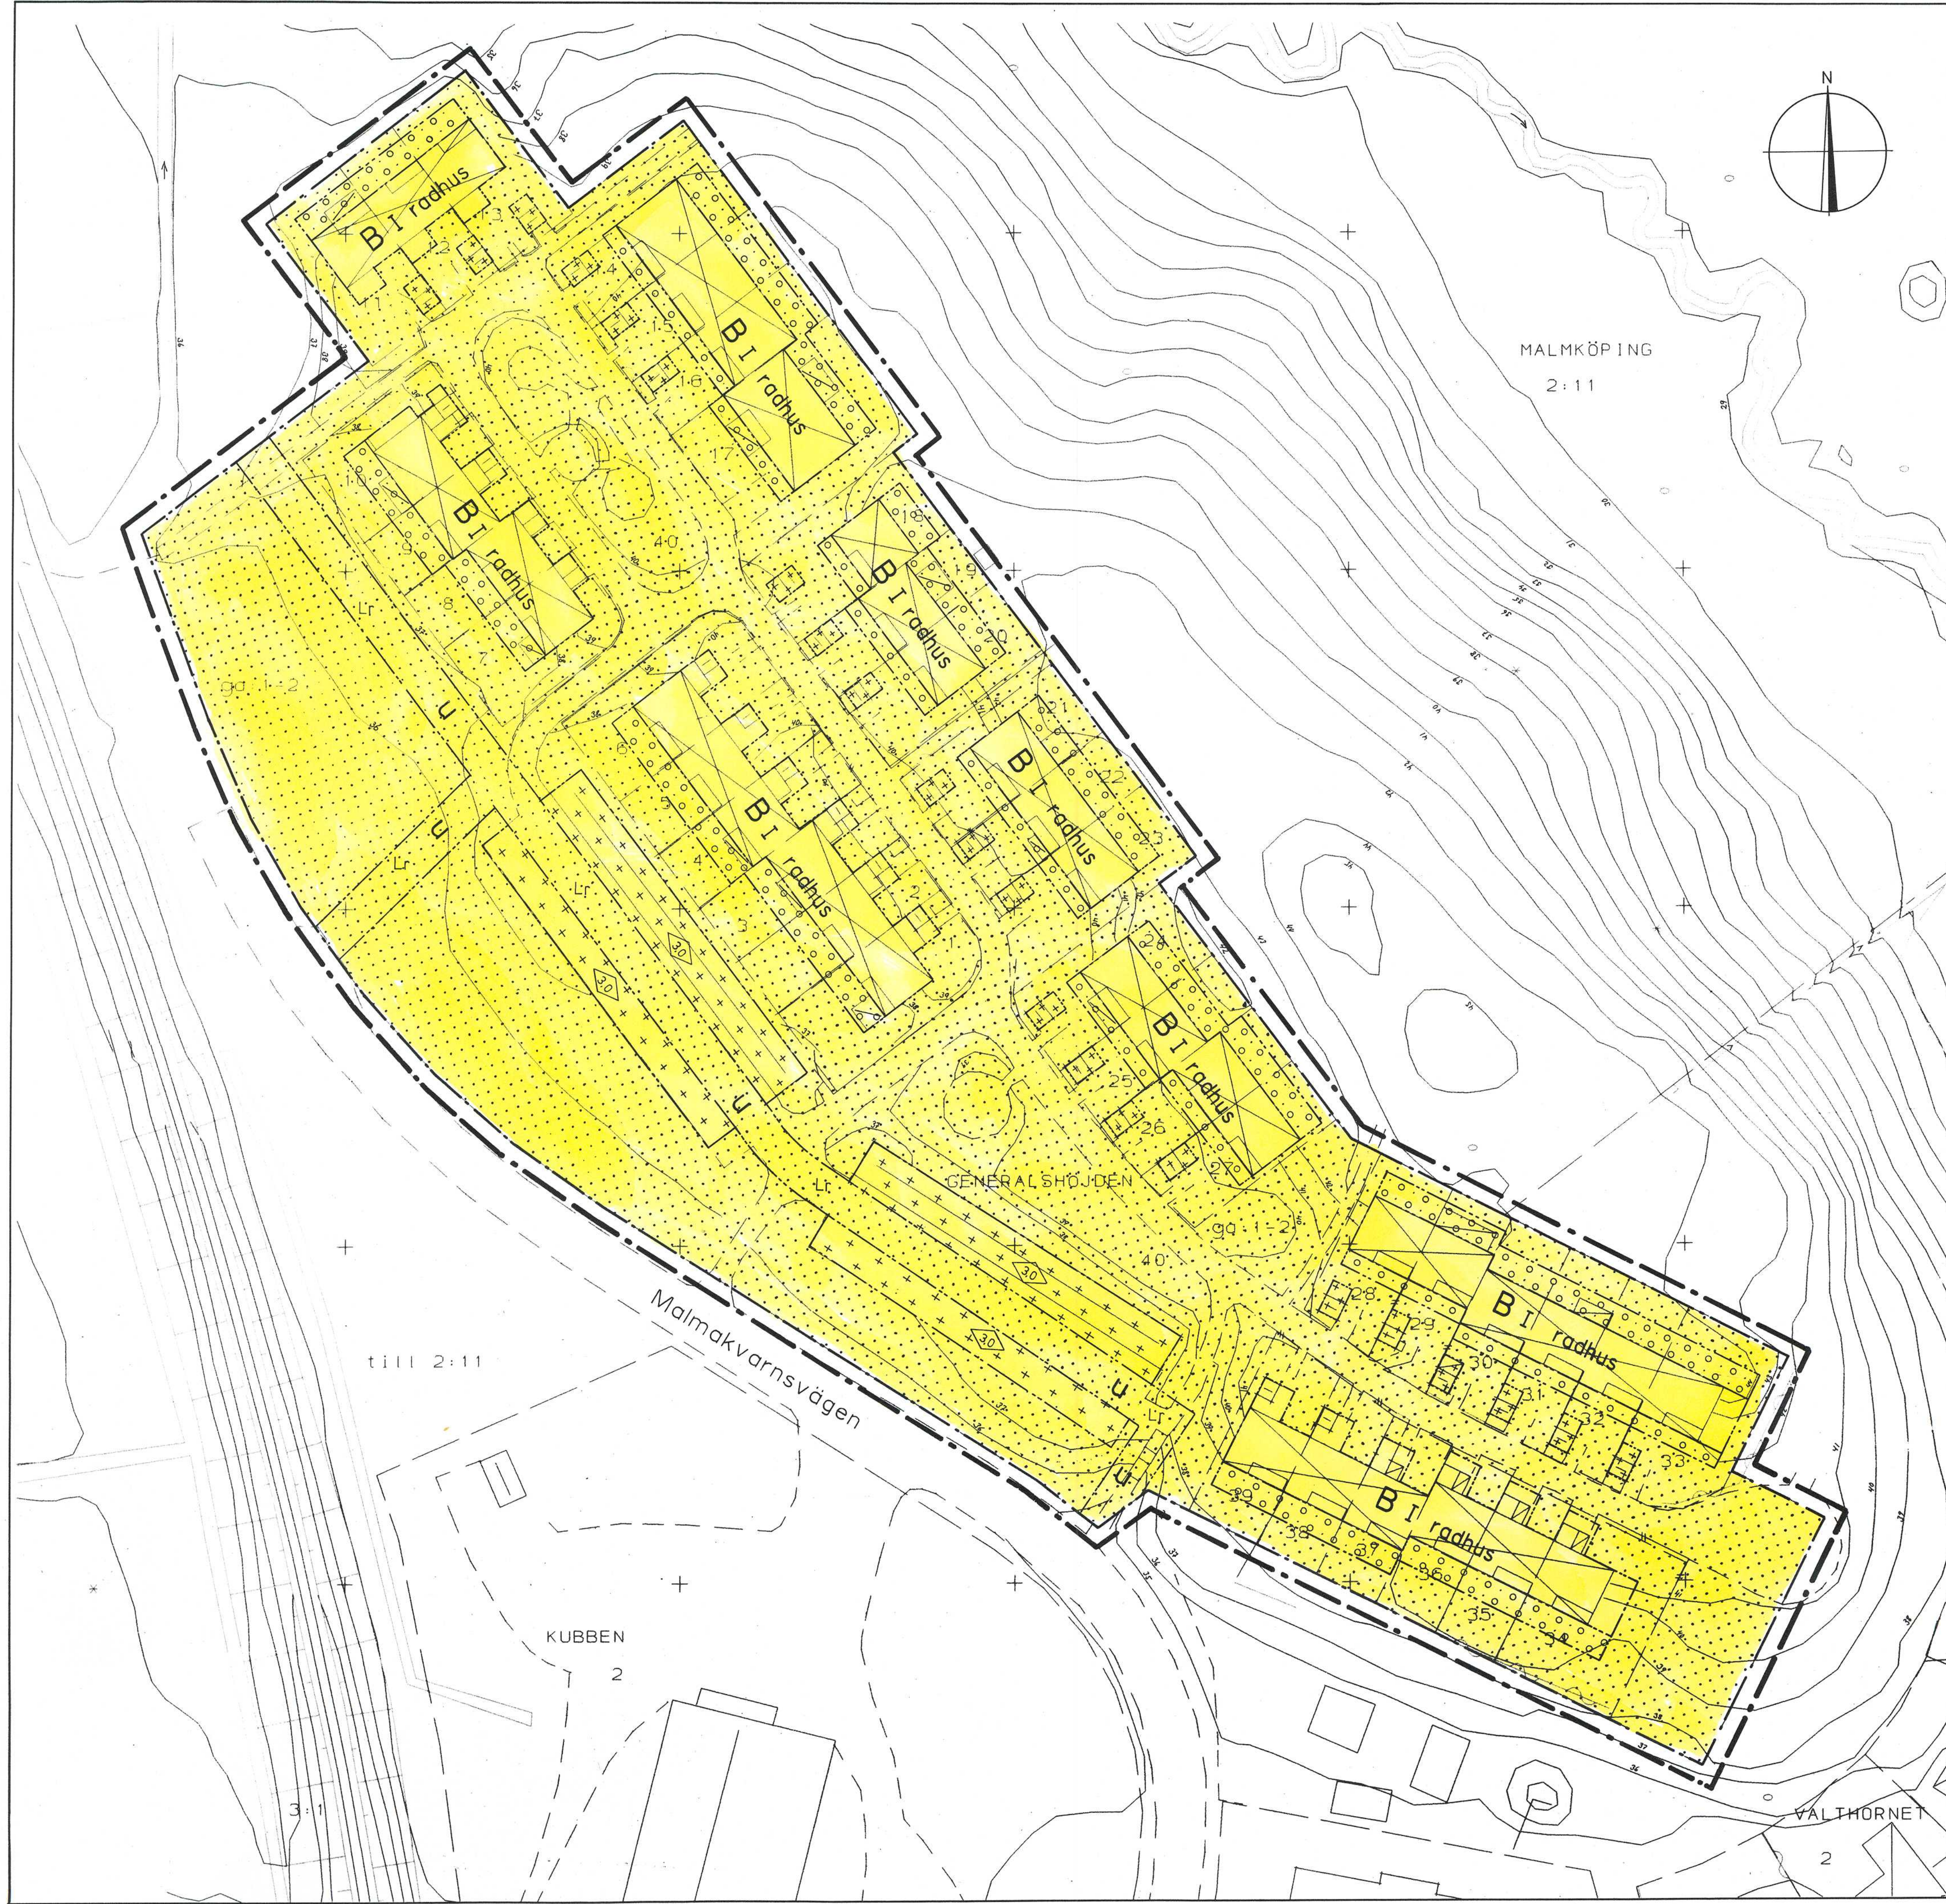

GRUNDKARTA
GRUNDKARTAN FRAMSTÄLLD DIGITALT PÅ TEKNISKA KONTORET

- BETECKNINGAR
- GENERALSHÖJDEN 1 FASTIGHETSGRÄNS
 - MALMKÖPING 2:11 FASTIGHETSBEDECKNING
 - + RUTNÄTSPUNKT
 - LEDNINGSRÄTT
 - BOSTADSHUS RESP UTHUS
 - SKÄRMTAK
 - GEMENSAMHETSANLÄGGNING
 - STAKET
 - HÄCK
 - VÄG
 - BÄCK
 - DIKE
 - BÄRRSKOG
 - JÄRNVÄGSSPÅR
 - SLÄNT
 - NIVÅKURVOR

- PLANKARTA
- LINJE SOM PÅ KARTAN LIGGER 5 MM UTANFÖR PLANOMRÅDET
 - ANVÄNDNINGSGRÄNS
 - EGENSKAPSGRÄNS

PLANBESTÄMMELSER

FÖLJANDE GÄLLER INOM OMRÅDEN MED NEDANSTÄENDE BETECKNINGAR. DÄR BESTÄMMELEN SAKNAR BETECKNING PÅ KARTAN (T EX GENOMFÖRANDETID) GÄLLER BESTÄMMELEN INOM HELA PLANOMRÅDET. ENDAST ANGIVEN ANVÄNDNING OCH UTFORMNING ÄR TILLÅTEN

1. Användning av mark
- KVARTERSMARK
- B BOSTÄDER
2. Begränsningar av markens bebyggande
- MARKEN FÄR INTE BEBYGGAS
 - MARKEN FÄR ENDAST BEBYGGAS MED UTHUS OCH GARAGE
 - MARKEN FÄR ENDAST BEBYGGAS MED SKÄRMTAK OCH UTERUM I MARKPLANET. I UNDANTAGSFALL FÄR MINDRE, UTANPÅLIGGANDE BALKONG UPPFÖRAS EFTER SÄRSKILD PRÖVNING I BYGGNADSNÄMNDEN
 - U MARKEN SKALL VARA TILLGÄNGLIG FÖR ALLMÄNNA UNDERJORDISKA LEDNINGAR
3. Utformning, utseende
- HÖGSTA BYGGNADSHÖJD I METER
 - I HÖGSTA ANTAL VÄNINGAR
 - radhus ENDAST RADHUS

STÖRSTA TILLÅTNA TAKLUTNING ÄR 22°

FASADER SKALL MÅLAS I LJUSA, NYANSLIKA KULÖRER MED VITA DETALJER

4. Administrativa bestämmelser
- GENOMFÖRANDETID
- GENOMFÖRANDETIDEN ÄR 10 ÅR FRÅN DEN DAG BESLUTET ATT ANTA DETALJPLANEN VINNEN LAGA KRAFT.

SKALA 1:500

5M 0 25 50M

DETALJPLAN FÖR
KV GENERALSHÖJDEN
INOM MALMKÖPING, FLENS KOMMUN

ANTAGANDEHANDLING

- ÖVRIGA HANDLINGAR
- BESKRIVNING
- GENOMFÖRANDEBESKRIVNING
- UTLÅTANDE

UPPRÄTTAD 1996-03-26

HANS-ERIK ERIKSSON

PLANINGENJÖR

UPPRITAD

PLANKARTA MED
BESTÄMMELSER

BESLUTSDATUM

ANTAGANDE: BN 1996-04-16 S 61

LAGA KRAFT: 1996-05-14