


Länstyrelsen i Södermanlands län
fastställt den 8. Sept. 1974, den
stadplanen, denna karta
avser, belyggar Nyköping som ovan.
Enligt uppdrag:
Blumfeldt

FÖRSLAG TILL ÄNDRING AV STADSPLAN FÖR
DEL AV TALJAOMRÅDET
MELLÖSA SOCKEN, FLENS KOMMUN
UPPRÄTTAT PÅ STADSARKITEKTKONTORET I FLEN I OKTOBER 1974
T. Blumfeldt
T. Blumfeldt
Stadsarkitekt
Olle Hultman
Olle Hultman
Planingenjör

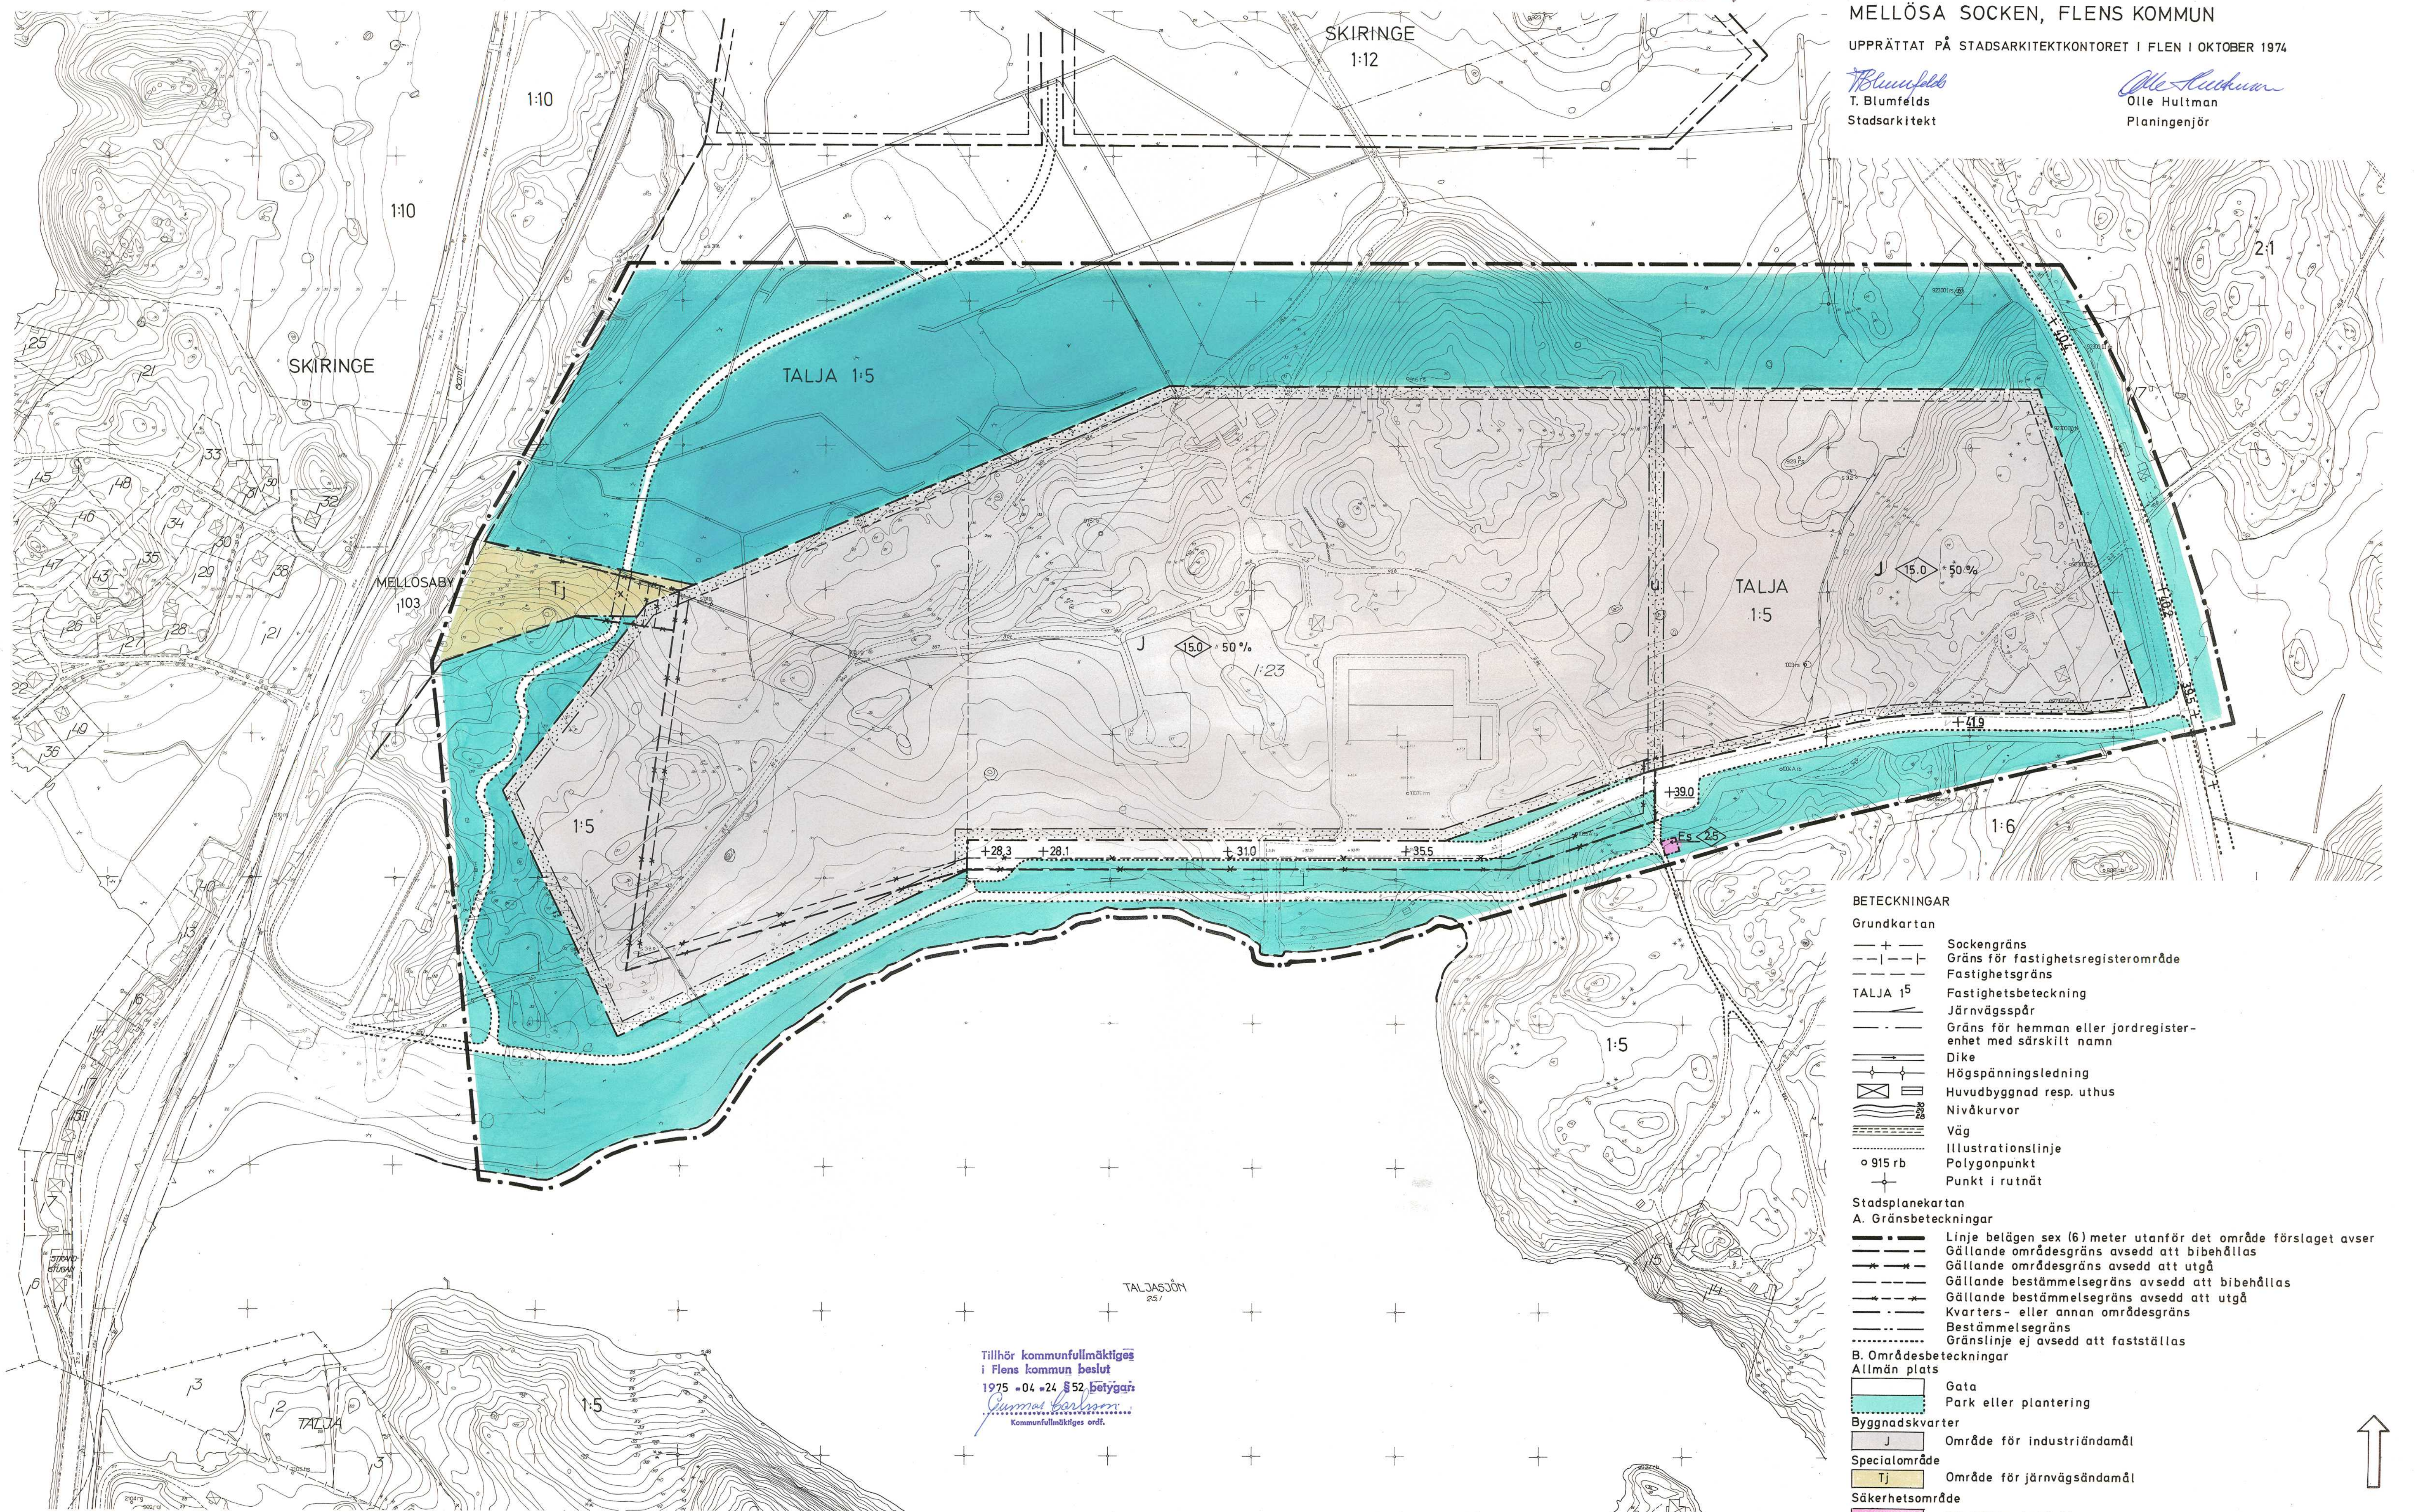

- BETECKNINGAR**
- Grundkartan**
- + — Sockengräns
 - | — Gräns för fastighetsregisterområde
 - Fastighetsgräns
 - TALJA 1:5 Fastighetsbeteckning
 - Järnvägsspår
 - Gräns för hemman eller jordregister-enhet med särskilt namn
 - Dike
 - Högspänningsledning
 - Huvudbyggnad resp. uthus
 - Nivåkurvor
 - Väg
 - Illustrationslinje
 - Polygonpunkt
 - Punkt i rutnät
- Stadsplanekartan**
- A. Gränsbeteckningar**
- Linje belägen sex (6) meter utanför det område förslaget avser
 - Gällande områdesgräns avsedd att bibehållas
 - Gällande områdesgräns avsedd att utgå
 - Gällande bestämmelsegräns avsedd att bibehållas
 - Gällande bestämmelsegräns avsedd att utgå
 - Kvarter- eller annan områdesgräns
 - Bestämmelsegräns
 - Gränslinje ej avsedd att fastställas
- B. Områdesbeteckningar**
- Allmän plats
- Gata
 - Park eller plantering
- Byggnadskvarter
- J Område för industriändamål
- Specialområde
- Tj Område för järnvägsändamål
- Säkerhetsområde
- Es Transformatorstation
- C. Övriga beteckningar**
- Mark som icke får bebyggas
 - x Mark tillgänglig för underjordiska ledningar
 - +00.0 Del av järnvägsområde tillgänglig för allmän gång- och cykeltrafik
 - +00.0 Gällande gathöjd
 - 50% Föreslagen gathöjd
 - 15.0 Tillåten byggnadsyta i procent
 - Byggnadshöjd

Tillhör kommunfullmäktiges
i Flens kommun beslut
1975 -04 -24 § 52, betygat
Gunnar Karlsson
Kommunfullmäktiges ordf.

Fastighetsredovisningen bestyrkes i
Flen 7 december 1974
Lars Wästerlin
Lars Wästerlin
Distriktskontrollör

Grundkartan upprättad efter av Fotogrammetribyrå AB
utförd stereobeskrivning år 1968.
Kompletterad år 1974 å fastighetskontoret i Flens av
Bernd Samuelsson
Bernd Samuelsson
Fastighetschef

Skala 1:2000
20 0 20 40 60 80 100 200m.