

FÖRSLAG  
TILL BYGGNADSPLAN  
ÖVER FASTIGHETEN  
**STAV 1<sup>41</sup>** M.F.L.  
I MELLÖSA SOCKEN OCH KOMMUN  
I SÖDERMANLANDS LÄN

UPPRÄTTAT ÅR 1968 AV  
ENSKILDA LANTMÄTERIBYRÅN AB

*Lars Hamnqvist*  
LARS HAMNQVIST  
LANTMÄTARE

SKALA 1:2 000

REVIDERAT DEN 23 APRIL 1970

*Lars Hamnqvist*  
LARS HAMNQVIST  
LANTMÄTARE



BETECKNINGAR, GRUNDKARTAN

- HEMMANSGRÄNS
- FASTIGHETSGRÄNS
- ÅKER
- SKOG
- DIKE
- BONINGSHUS
- UTHUS
- VÄG
- NIVÅKURVOR
- POLYGONPUNKT
- GRÄNSPUNKT
- RUTNÄTSPUNKT
- BRUNN

PLANEN

- BYGGNADSPLANEGRÄNS
- BYGGNADSMARKSGRÄNS
- BESTÄMMELSEGRÄNS
- GRÄNSLINJER EJ AVSEDDA ATT FASTSTÄLLAS
- ALLMÄN PLATS, VÄGMARK
- PARKMARK
- OMRÅDE FÖR BOSTADSÄNDAMÅL, FRI-STÄENDE HUS, FRITIDSBEBYGGELSE
- MARK SOM ICKE FÅR BEBYGGAS
- ANTAL VÅNINGAR
- FÖRSLAGEN BYGGNADSPLOTS
- UTFARTSFÖRBUD


FASTIGHETSINDELNINGEN Å JOUR DEN 19.11 1968

GRUNDKARTAN UPPRÄTTAD GENOM KOPIERING  
AV FÖRRÄTTNINGSKARTAN KOMPLETTERAD  
MED NIVÅKURVOR FRÅN TOPOGRAFISKA  
KARTAN.  
KOORDINATSYSTEMET LOKALT I PLAN  
BYGGNADERNA INMÄTTA TERRESTERT.

Tillhör sammanläggningsoförlagade  
i nybildade Flenas kommun beslut  
den 14 december 1970 § 23  
*Gunnar Carlsson*  
Gunnar Carlsson  
sekreterare

TILLHÖR KOMMUNALFULLMÄKTIGES  
I MELLÖSA KOMMUN BESLUT AV DEN  
18 JUNI 1969 § 49, OCH AV DEN 27  
AUGUSTI 1970 § 59.  
*Gunnar Carlsson*  
GUNNAR CARLSSON  
KOMMUNALFULLMÄKTIGES ORDFÖRANDE

År 1971 den 15.3  
Länstyrelsen har i beslut  
karta över, och i beslut enligt 1:3 §  
nedtecknat byggnadsplanen enligt lagens  
betyg Nykåping i landskansliet som ovan.  
På länstings vägnar  
*G. G. G. G.*

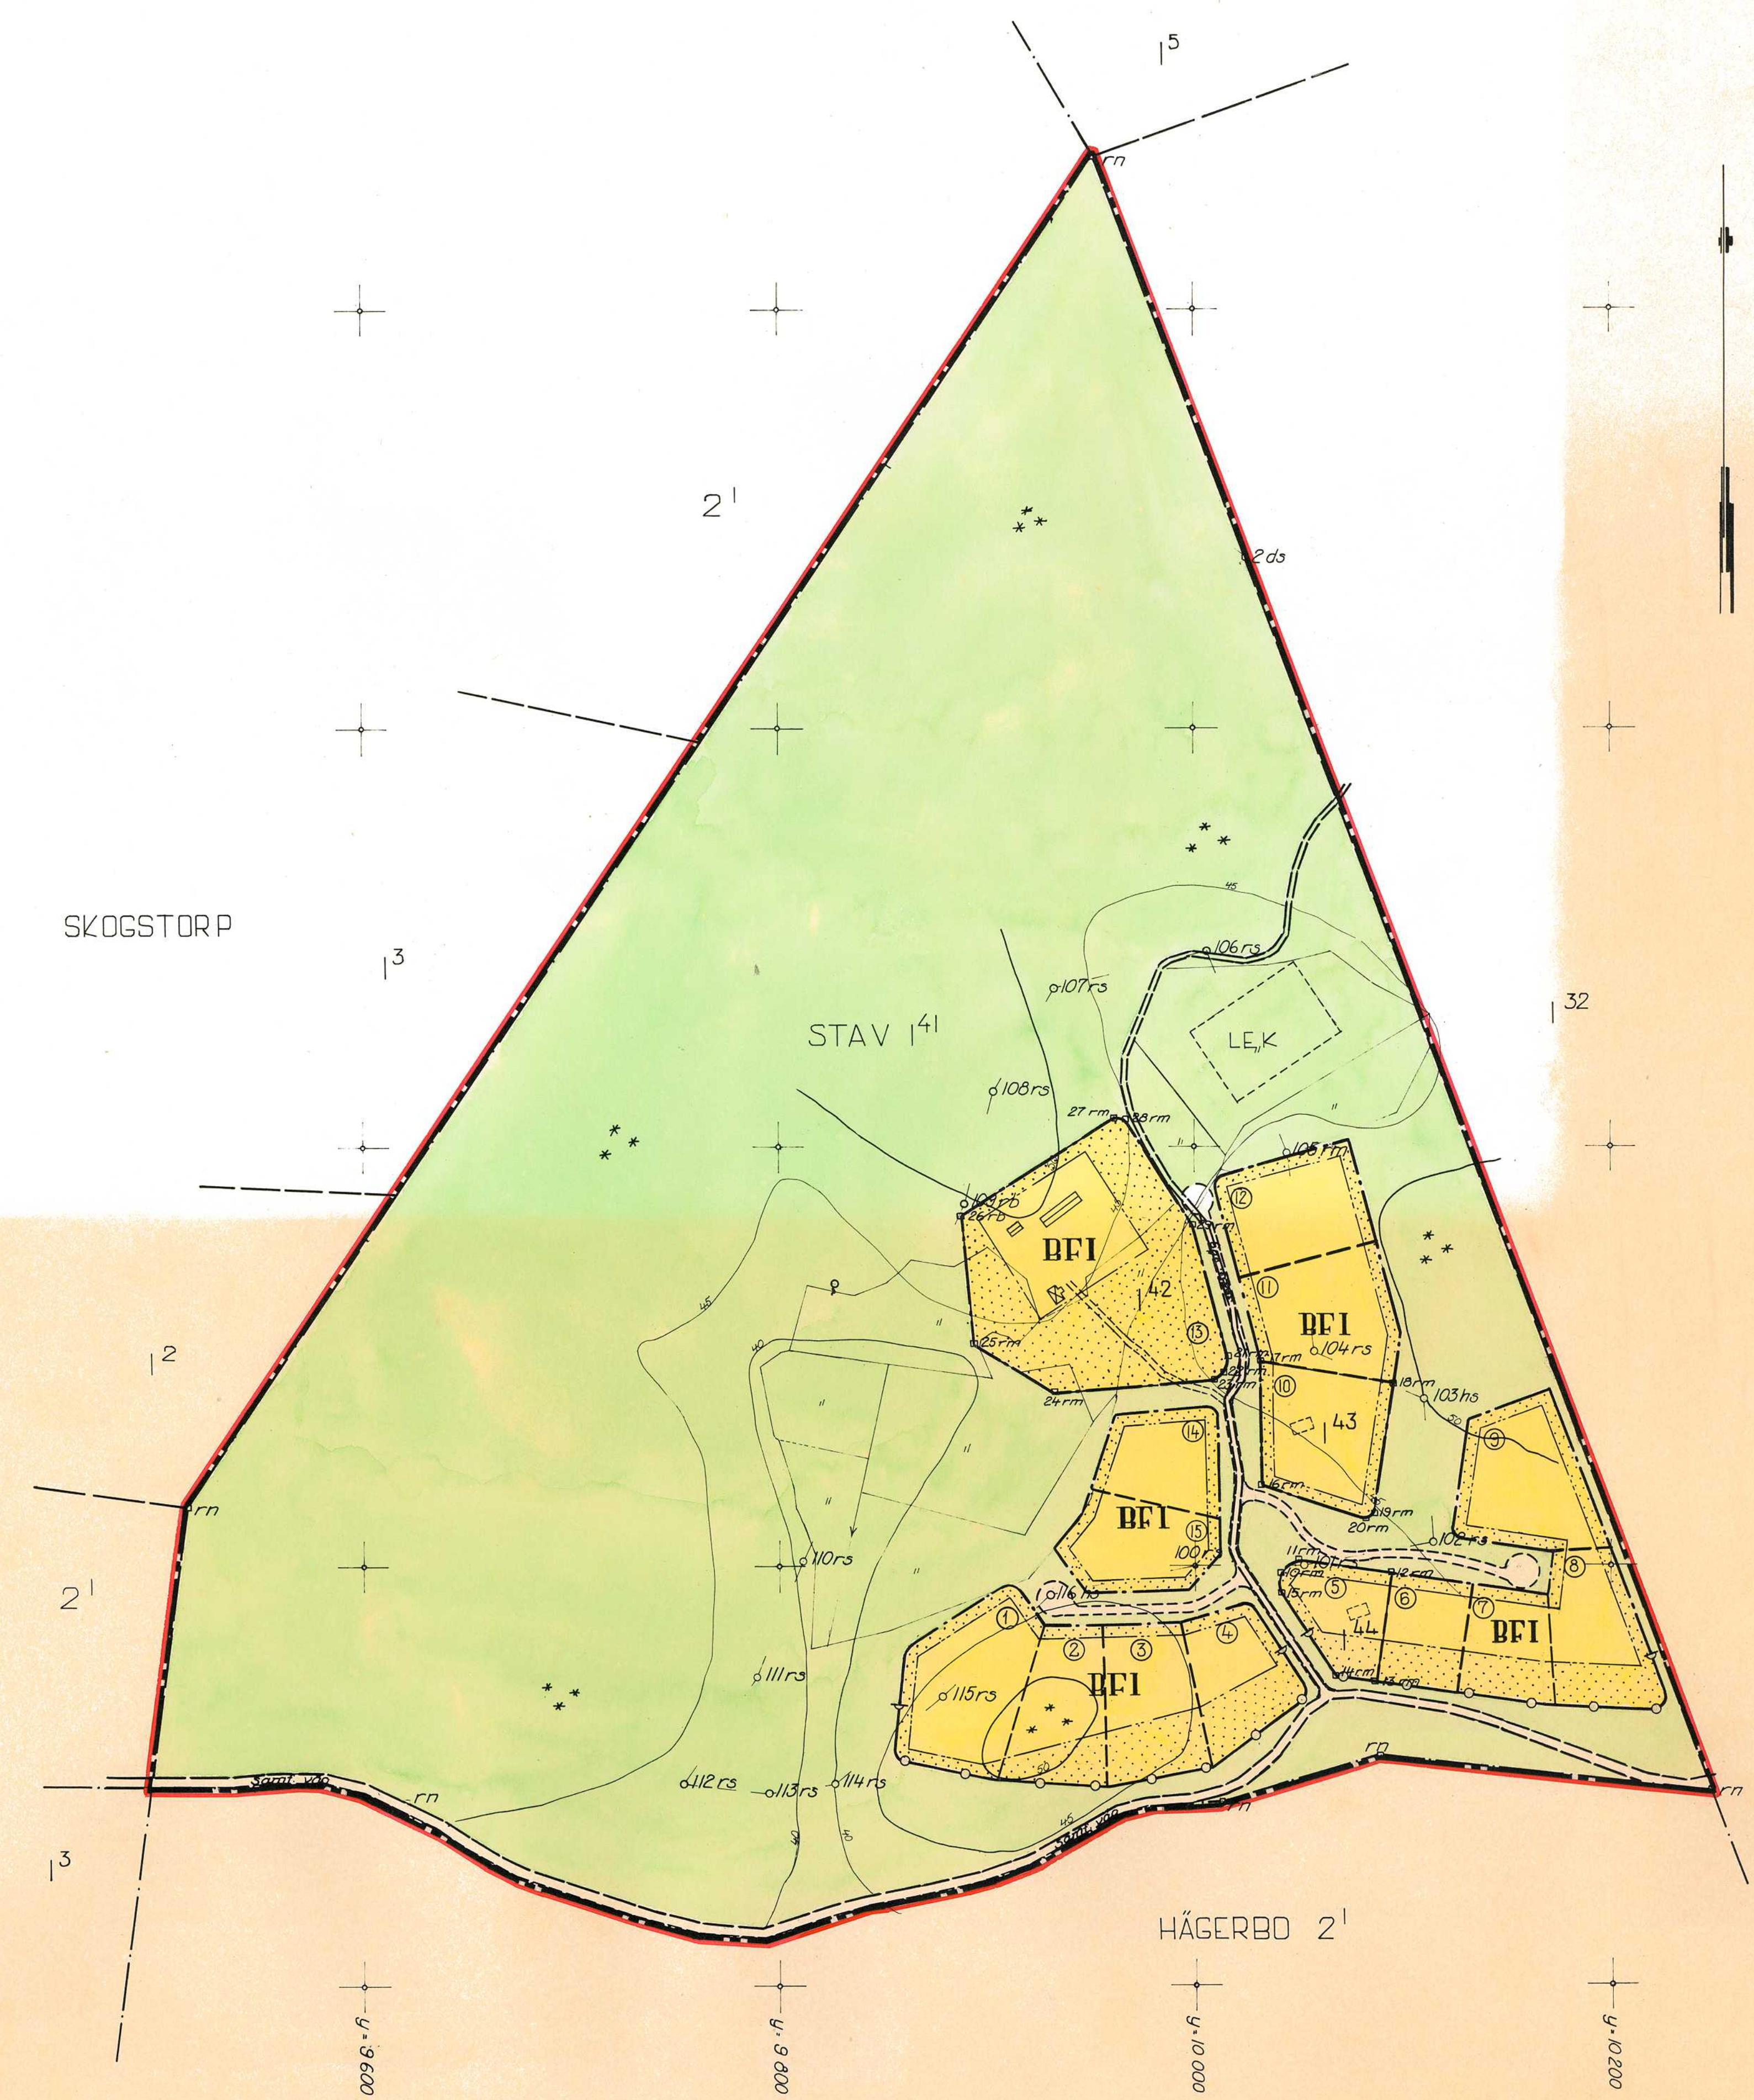

κ = 10 800

κ = 10 600

κ = 10 400

κ = 10 200

κ = 10 000

κ = 9 800






















