

FÖRSLAG TILL STADSPLAN FÖR DEL AV FASTIGHETEN **SKARVNÄS 4¹** MFL SAMT ÄNDRING AV STADS- RESP BYGGNADSPLAN INOM FLENS STAD, SÖDERMANLANDS LÄN

PLANKONSULT AB
STOCKHOLM DEN 25 JULI 1970

H. Eichhorn
HARRY EICHORN
arkitekt SAR


C. Ancker
CARIN ANCKER
arkitekt

GRUNDKARTAN UPPRÄTTAD PÅ FOTOGGRAMMETRISK VÄG ÅR
1967 AV PLANKONSULT AB

Tillhör kommunfullmäktige i Flens kommun
beslut den 24.2.1972 § 19
Betygar:

Gunnar Carlsson
Gunnar Carlsson
Kommunf. ordförande

Länsstyrelsen i Södermanlands län
fastställdes 1970 den 19/12
denna karta
avser, och har detta beslut enligt
150 § tredje stycket byggnadslagen
vunnit laga kraft; betygar Nyköping
som ovan.
Enligt uppdrag:
T. Johansson

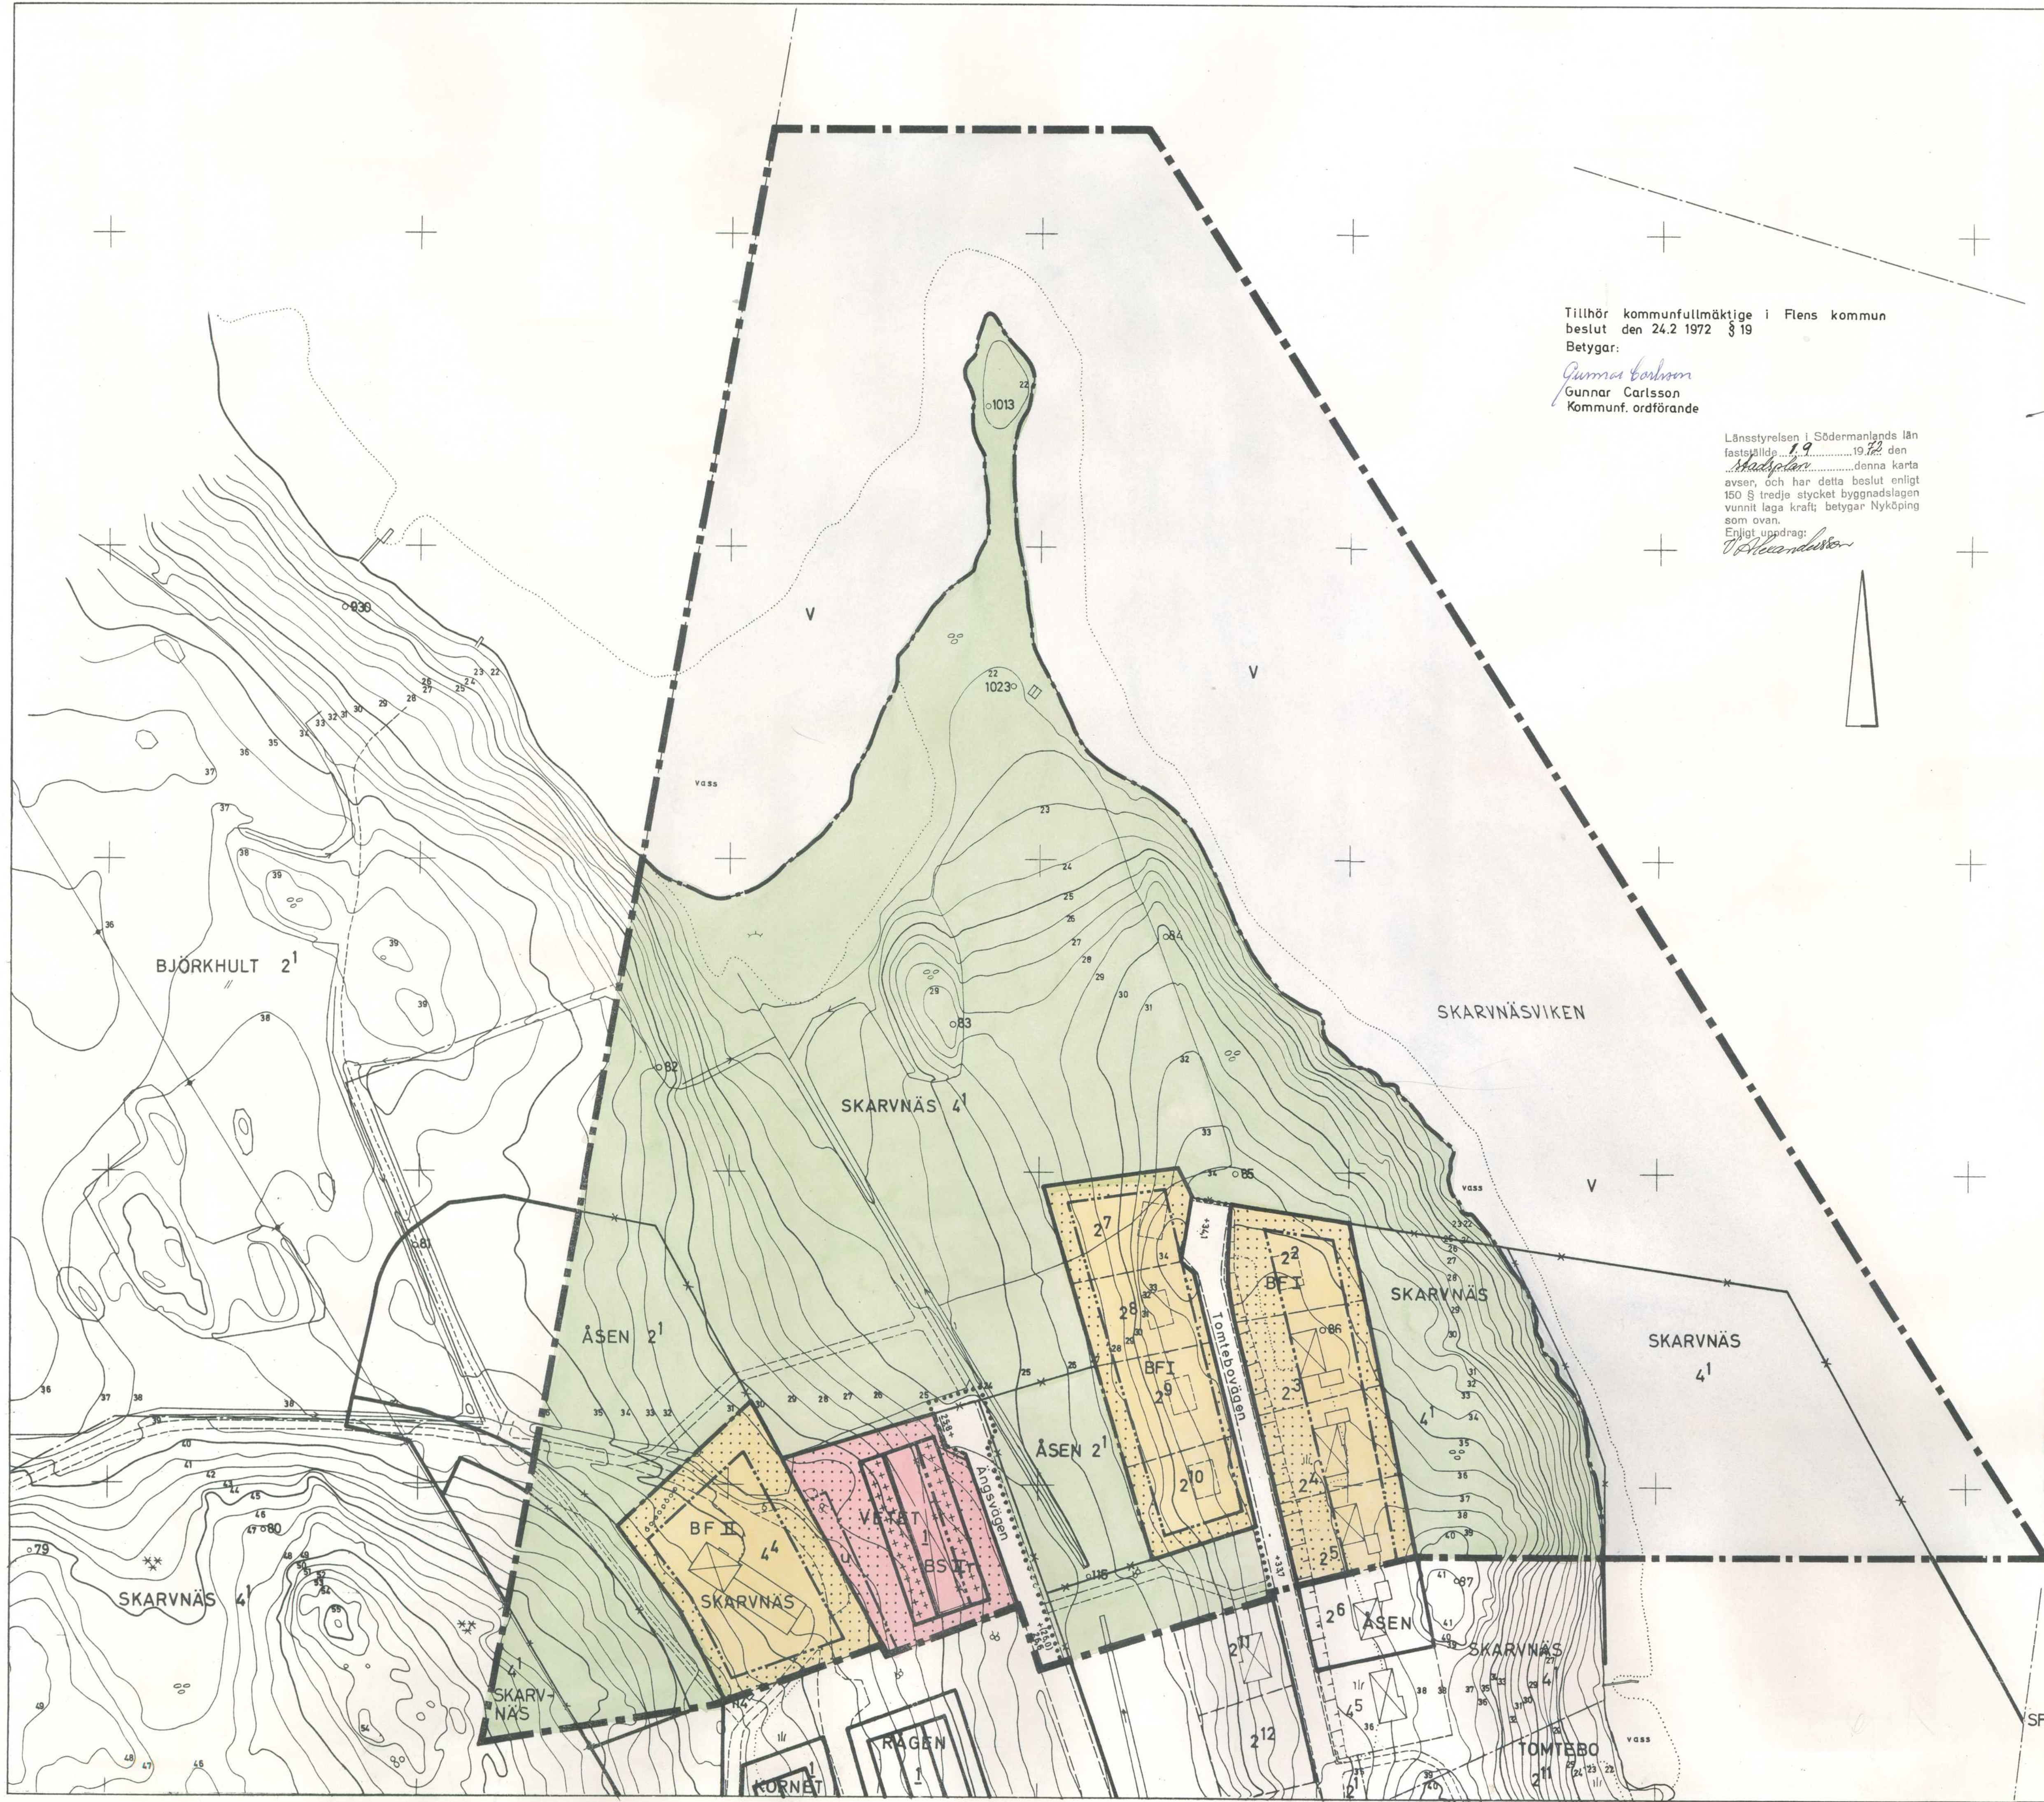

- GRUNDKARTA**
Beteckningar
Gränsbeteckningar
----- Gräns för fastighet eller samfällt område
----- Gräns för jordregisterenhet med särskilt namn
----- Annan gräns
- Detaljmåtningsobjekt
Bostadshus resp. uthus
Staket eller gärdesgård med grind
Häck
Stödmur, terrassmur (båglinjen å den högre sidan)
Elektrisk högspänningsledning med inmätta stöd
Väg med resp. utan sidoutrymmen
Skärning
Dike
Vattendrag
Strandlinje
- Höjdförhållanden
+0.0
----- Avvägd höjd
Höjdkurvor (höjdsiffror anges i meter över noll-
planet på den sida av kurvan som är högre belägen)
- Punkter
+0.66
----- Polygonpunkt
----- Rutnätspunkt
- Fastighetsbeteckningar m.m.
2
(2)
26
a
x x
//
x
a
----- Nummer å rättsligen bestående tomt
----- Nummer å administrativt bildad tomt
----- Jordregisternummer å fastighet
----- Littera å samfällt eller i bihang C redovisat område
----- Barr- resp. lövskog
----- Åker resp. äng
----- Kärr eller mosse
----- Brunn

- PLANKARTA**
Beteckningar
Gränsbeteckningar
----- Stadsplanegräns
----- Gällande stads- resp. byggnadsplanelinje
----- Gällande stads- resp. byggnadsplanelinje avsedd att utgå
----- Områdesgräns
----- Bestämmelsegräns
----- Gränslinjer ej avsedda att fastställas
- Områdesbeteckningar
Allmän plats
----- Gata eller torg
----- Park eller plantering
Byggnadskvarter
BF
BSr
----- Område för bostadsändamål, fristående hus
----- Område för bostadsändamål, radhus
Specialområde
V
----- Vattenområde
- Övriga beteckningar
u
+0.0
(+0.0)
+0.0
I, II
----- Mark som icke får bebyggas
----- Mark för uthus och dylikt
----- Mark tillgänglig för underjordiska ledningar
----- Gällande gathöjd
----- Gällande gathöjd avsedd att utgå
----- Gathöjd
----- Antal våningar

SPARREHOLM
170

SKALA 1:1000

PLANKONSULT AB SPA/ÅSA 69013280771

LAGS OCH FÖRSLAG I SÖDERMANLANDS LÄN
Nyköpinghus - Måttavning
Dnr 465 172 Dnr 1714
1972