

Förslag till ändring och utvidgning av stadsplan för del av fastigheten SPARREHOLM 13:1 m.fl. inom Sparreholm, Flens kommun.


Upprättat på stadsarkitektkontoret i Flen i december 1974.

Blumfeldt
T. Blumfeldt
Stadsarkitekt

Olle Hultman
Olle Hultman
Planingenjör

Länsstyrelsen i Södermanlands län
fastställde 23.1.1976 den
stadplan som denna karta
avser; betygar Nyköping som ovan.
Enligt uppdrag:
P. Andersson

- BETECKNINGAR**
- GRUNDKARTAN**
- Fastighetsgräns
 - Fastighetsbeteckning
 - Vägar
 - Järnvägsspår
 - Huvudbyggnad resp. uthus
 - Kraftledning
 - Nivåkurvor
 - Punkt i rutnät
 - Polygonpunkt
 - Slätt
 - Häck
 - Staket
 - Avvägd markhöjd
 - Illustrationslinje
- STADSPLANEKARTAN**
- A. Gränsbeteckningar**
- Linje belägen tre (3) meter utanför det område förslaget avser
 - Gällande områdesgräns avsedd att bibehållas
 - Gällande områdesgräns avsedd att utgå
 - Gällande bestämmelsegräns avsedd att bibehållas
 - Gällande bestämmelsegräns avsedd att utgå
 - Kvarter- eller annan områdesgräns
 - Bestämmelsegräns
 - Gränslinje ej avsedd att fastställas
 - Gräns över vilken in- och utfart från fastighet icke får
 - Tvåstreck med pil markerar förbudets slut
 - Förbud mot utfart med stängelskyldighet
 - Tvåstreck med pil markerar förbudets slut
- B. Områdesbeteckningar**
- Allmän plats
- Gata
 - Park eller plantering
- Byggnadskvarter
- Av
 - BF
 - BH
 - C
 - J
- Område för allmänt ändamål, avloppspumpstation
- Område för bostadsändamål, fristående hus
- Område för bostads- och handelsändamål
- Område för samlingslokaler
- Område för industriändamål
- Specialområden**
- V
 - Vb
 - Vz
- Vattenområde
- Vattenområde som får överbyggas
- Del av vattenområde tillgänglig för allmän gatutrafik
- C. Övriga beteckningar**
- Mark som icke får bebyggas
 - Område för industriändamål med föreskrift om planering
 - Mark för uthus och dylikt
 - Mark tillgänglig för underjordiska ledningar
 - Gällande gatuhöjd
 - Antal våningar
 - Byggnadshöjd

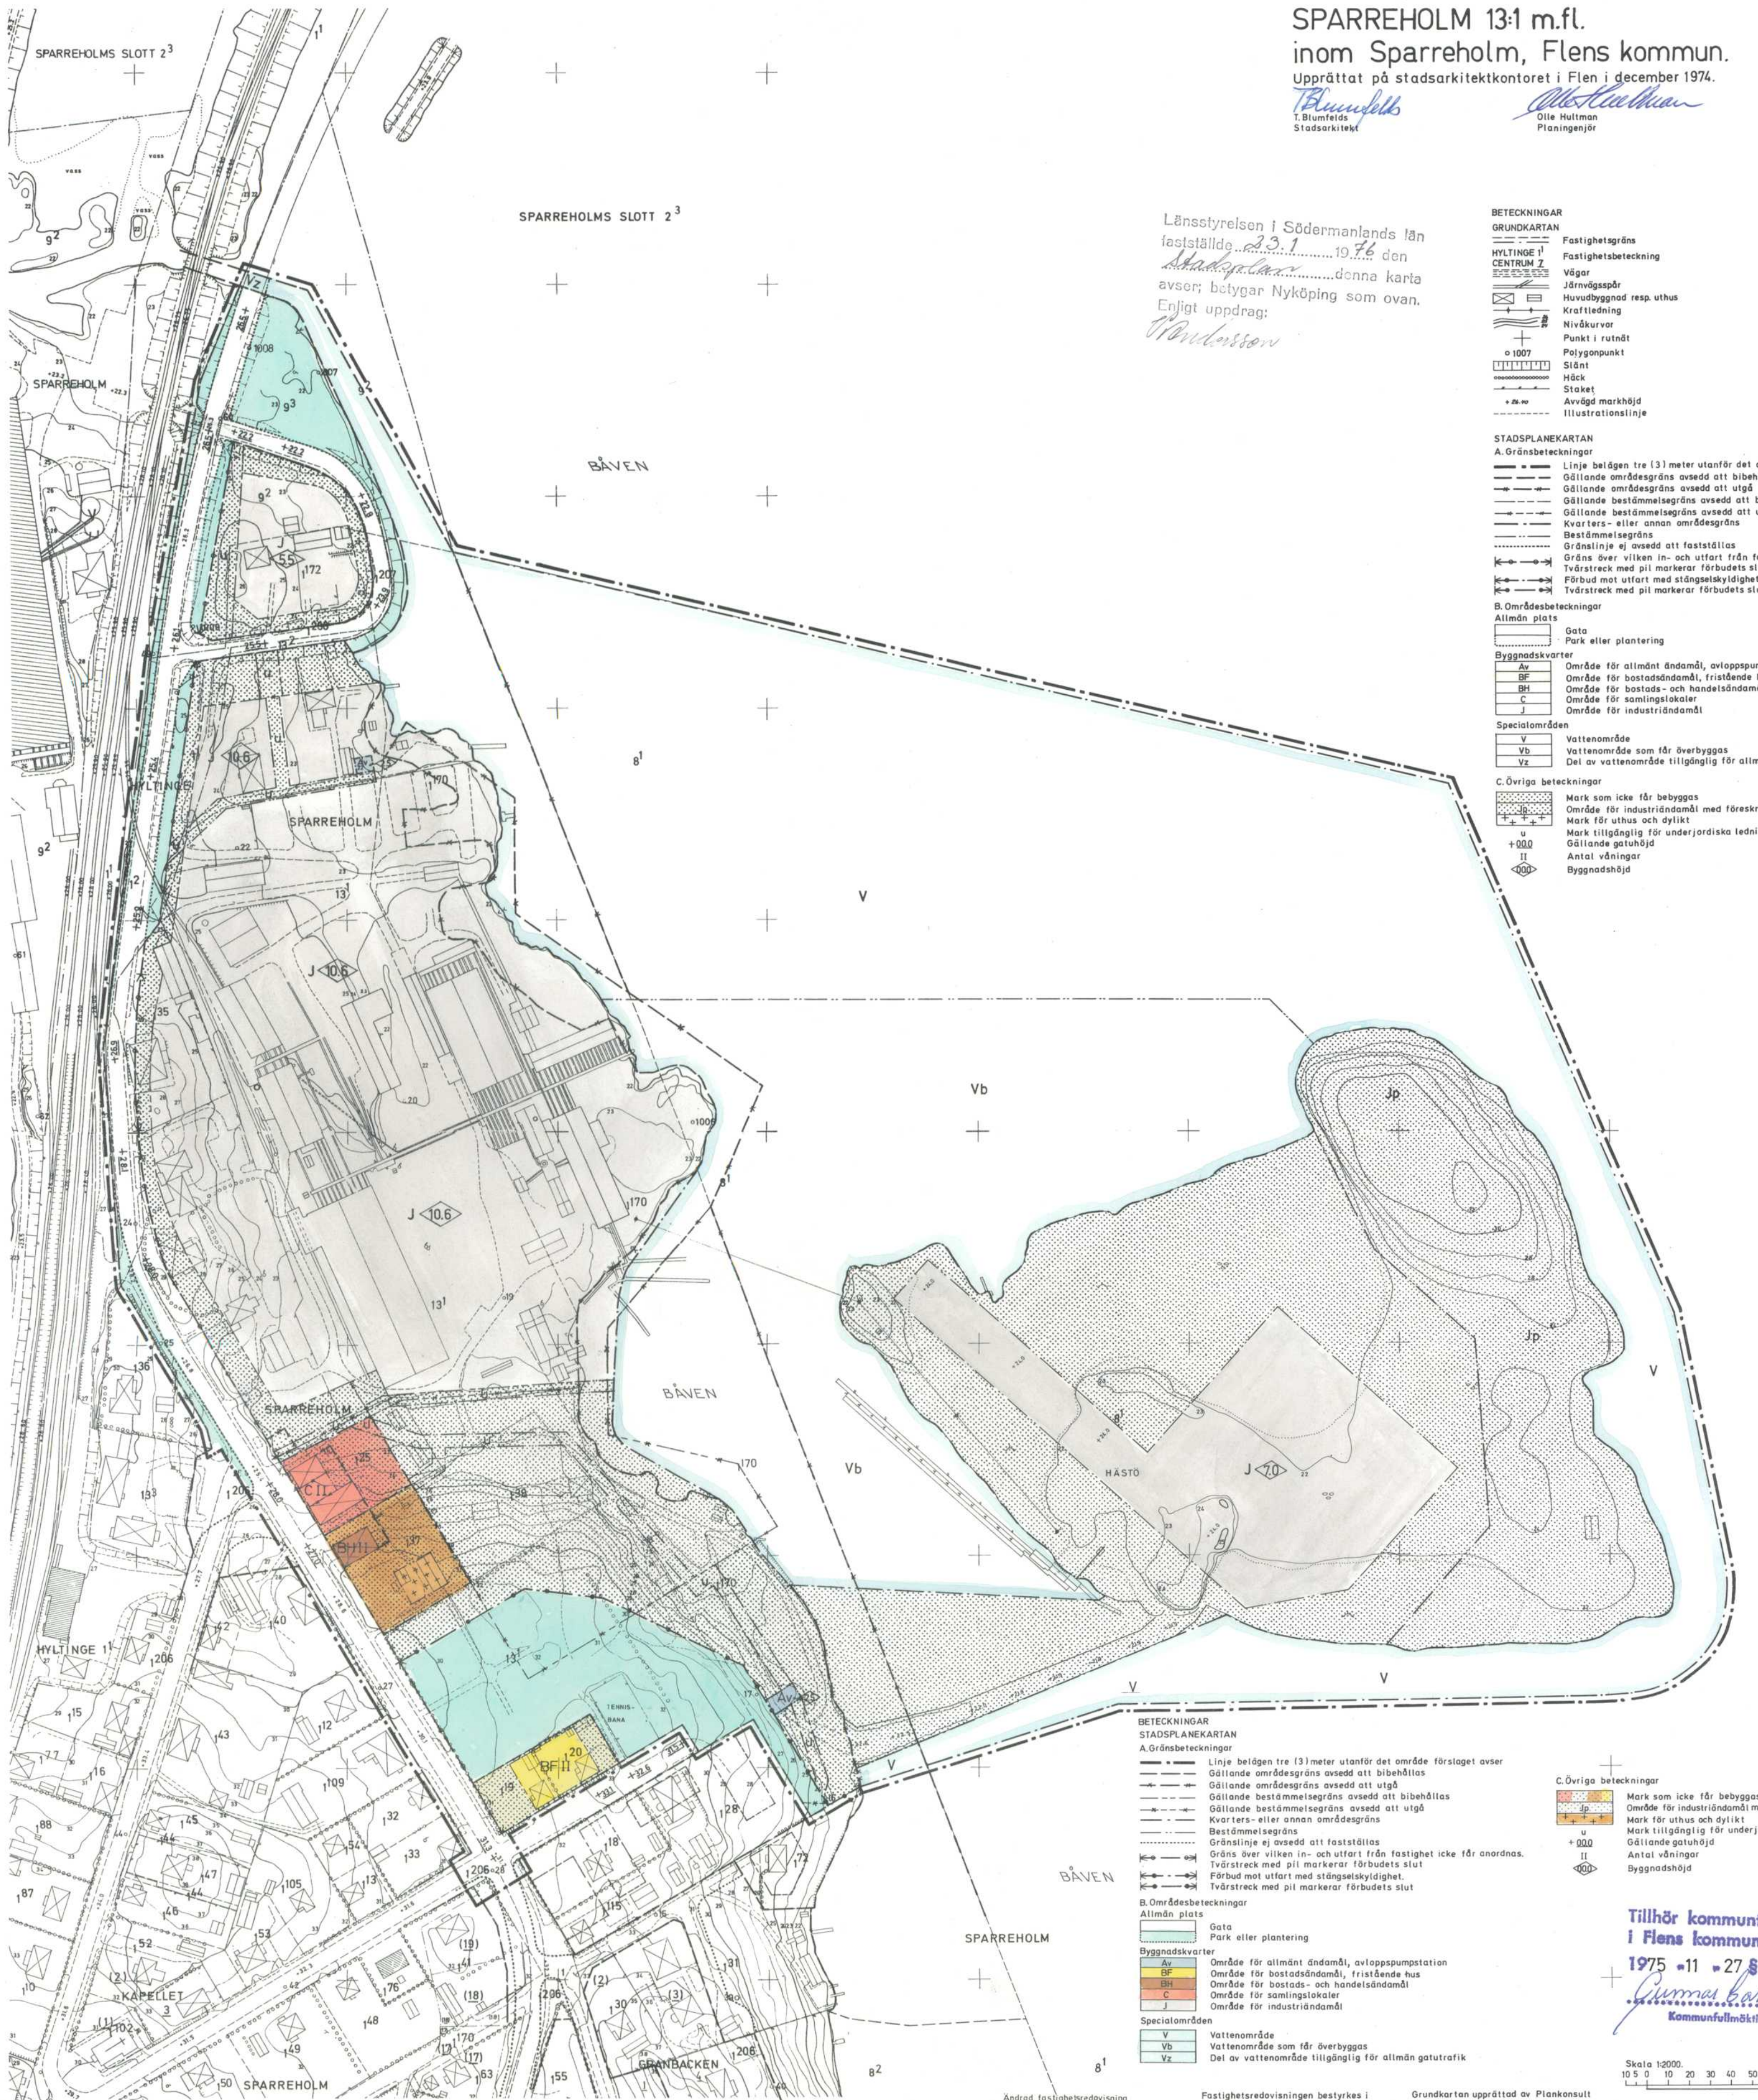

Ändrad fastighetsredovisning
verkställd 1975-06-24
Lars Wählin
Distriktslantmätare

Fastighetsredovisningen bestyrkes i
Flen i december 1974
Lars Wählin
Distriktslantmätare.

Grundkartan upprättad av Plankonsult
AB år 1967. Reviderad & fastighets-
kontoret i Flen efter nymätning år 1974.
Bernd Samuelsson
Fastighetschef.

Tillhör kommunfullmäktig
i Flens kommun beslut
1975 - 11 - 27 § 186 betyg
Bernd Samuelsson
Kommunfullmäktiges ordf.

Skala 1:2000