

FÖRSLAG TILL BYGGNADSPLAN ÖVER ETT OMRÅDE AV

HAMMARTORP 1'

I HELGESTA SOCKEN, SPARREHOLMS KOMMUN,
SÖDERMANLANDS LÄN.

UPPRÄTTAT ÅR 1960 AV

Karl-Eric Lundberg
LANTMÄTARE.


Skala 1:1000.

Antaget av kommunal-
fullmäktige i Sparre-
holm den 29 sept. 1960.

Martin Frid.
Kommunalfullmäktiges ordförande.

År 1961 den 20 januari fastställdes
med värdet 2 kr. byggnadsplanen denna
kartan avser, och har detta beslut enligt 139 §
tredje stycket byggnadslagen varit laga kraft
betygar Nyländing i landkansliet som ovan.
På tjänstens vägnar

Stämpel 2:- kr.

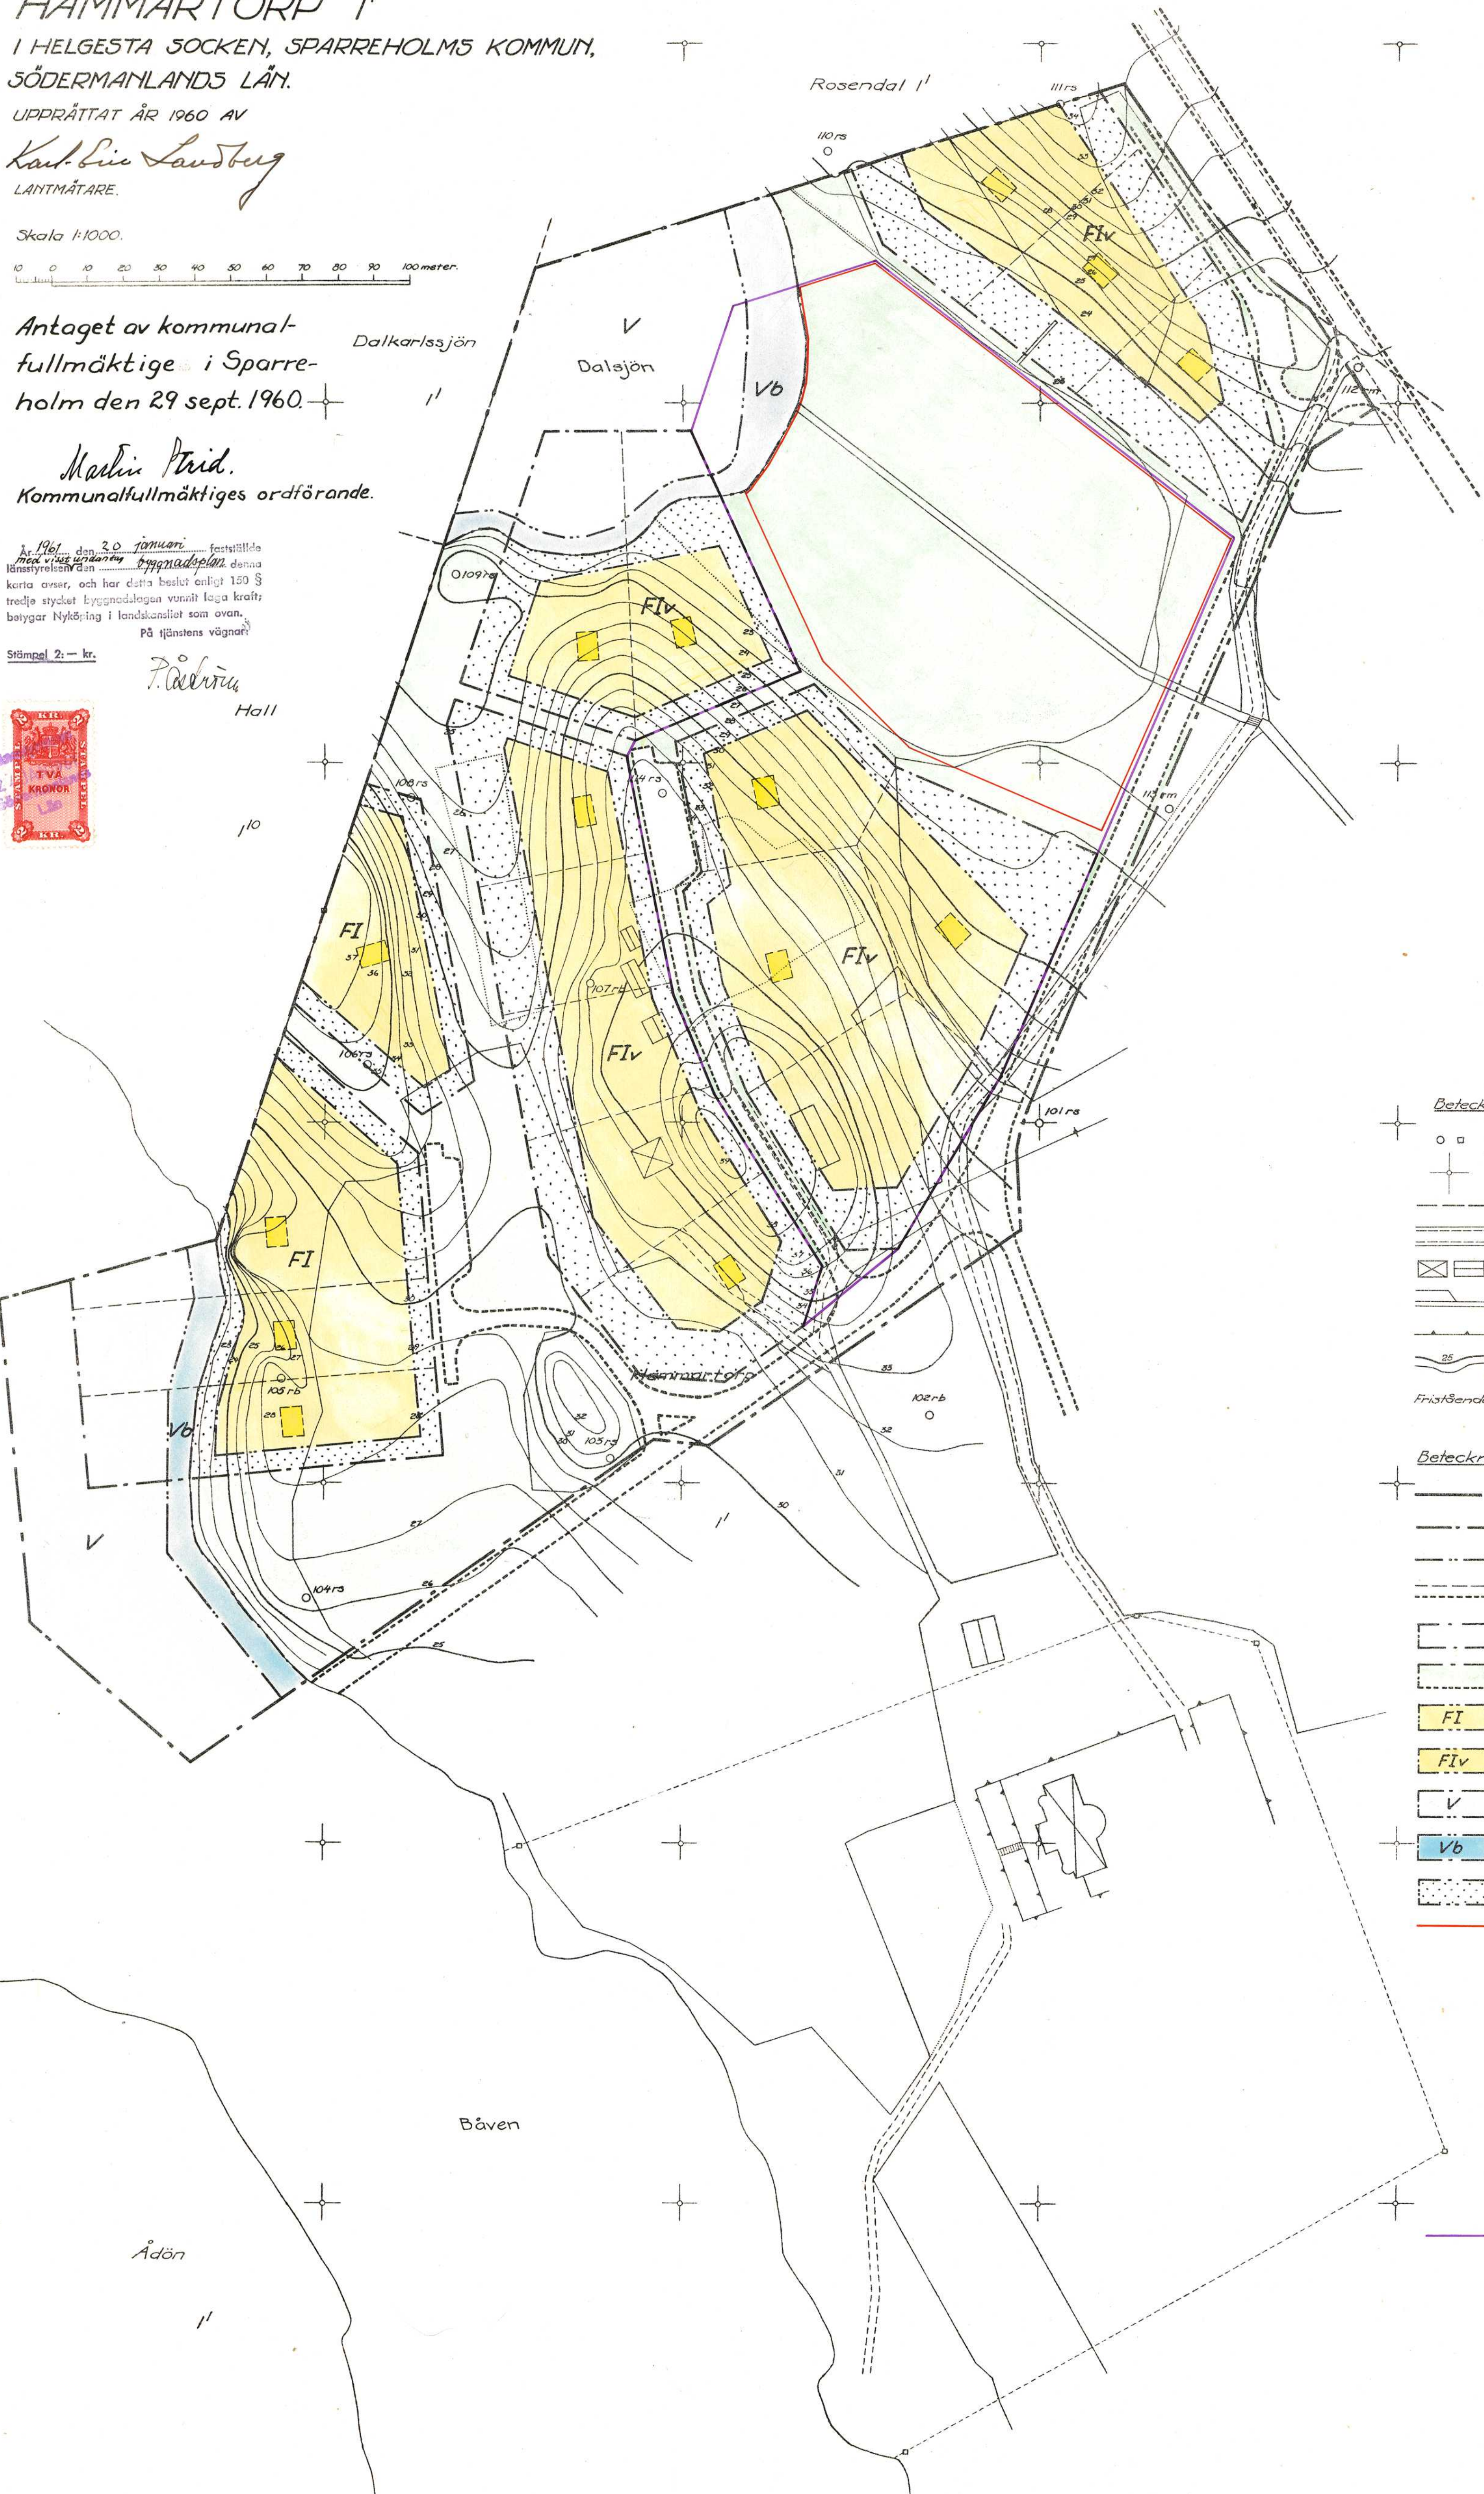

Beteckningar & grundkartan.

- □ polygonpunkt resp. gränspunkt
- + rutnätspunkt
- fastighetsgränns
- vägar
- ▢ huvudbyggnad resp. uthus
- dike, åkerkant
- skrävmur
- nivåkurvor
- Fristående koordinatsystem.

Beteckningar & byggnadsplanekartan.

- byggnadsplanegränns
- väg-, byggnadsmarks- och annan områdesgränns
- bestämmelsegränns
- gränslinjer ej avsedda att fastställas
- allmän plats, vågmark
- " " , park el. plantering
- FI område för fritidsändamål fristående hus i en våning
- FIv område för fritidsändamål fristående hus i en våning jämte vård
- V vattenområde
- Vb vattenområde, som får överbyggas
- område, som ej får betyggas
- gräns för område, som föreslås undantaget från bestämmelse enligt 113 § byggnadslagen.

gräns för område,
som undantagits
från fastställelse